

Nabídka volných komerčních prostor Letiště Praha, a.s.

Offer of Free Commercial Spaces Prague Airport



Přehled volných komerčních prostor

Číslo v mapě	Načasování	Terminál	Veřejná/Neveřejná/SRA část	Umístění	Číslo jednotky	Výměra v m ²	Druh zařízení	Předmět zakázky
1	nespecifikováno	T1	N	prst A	A115	46	nespecifikováno	nespecifikováno
2	nespecifikováno	T1	N	prst A	A122	41	nespecifikováno	nespecifikováno
3	Probíhají PTK	T1	N	tranzit	144b	12	nespecifikováno	nespecifikováno
4	nespecifikováno	T2	V	spojovací objekt	S1020	47 + zázemí v jednotce	nespecifikováno	nespecifikováno
5	nespecifikováno	T2	V	spojovací objekt	S1026, S1026a-b	48	nespecifikováno	lehké gastro
6	nespecifikováno	T2	SRA	prst C	C104	46	nespecifikováno	nespecifikováno
7	nespecifikováno	T2	SRA	prst C	C105a	40 + zázemí v jednotce	nespecifikováno	nespecifikováno
8	nespecifikováno	T2	SRA	prst C	C106	82 + zázemí v jednotce	nespecifikováno	nespecifikováno
9	Q4 2023	T2	V/N/SRA	u Billy a prst C, D	-	-	nespecifikováno	houpadla
10	nespecifikováno	T2	V	příletová hala T2	1027, 1027b	11 + zázemí v jednotce	nespecifikováno	-
11	nespecifikováno	T2	SRA	prst D	2050	54,3	nespecifikováno	monobrand kosmetika
12	Q4 2023	T2	SRA	prst D	2053	54	nadlimitní, koncesní řízení	brýle



KŘ - koncesní řízení / **PTK** - předběžná tržní konzultace / **SRA** - Security Restricted Area (vyhrazený bezpečnostní prostor letiště)

Probíhající koncesní a výběrová řízení je možné sledovat na portálu Tender Arena: [Z0005204: Letiště Praha, a. s. - TENDER ARENA](#)

T1 TERMINAL 1 - NON-SCHENGEN

Přehledová mapa - 1. podlaží

Overview Map - 1st floor

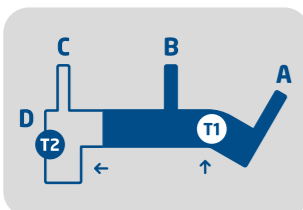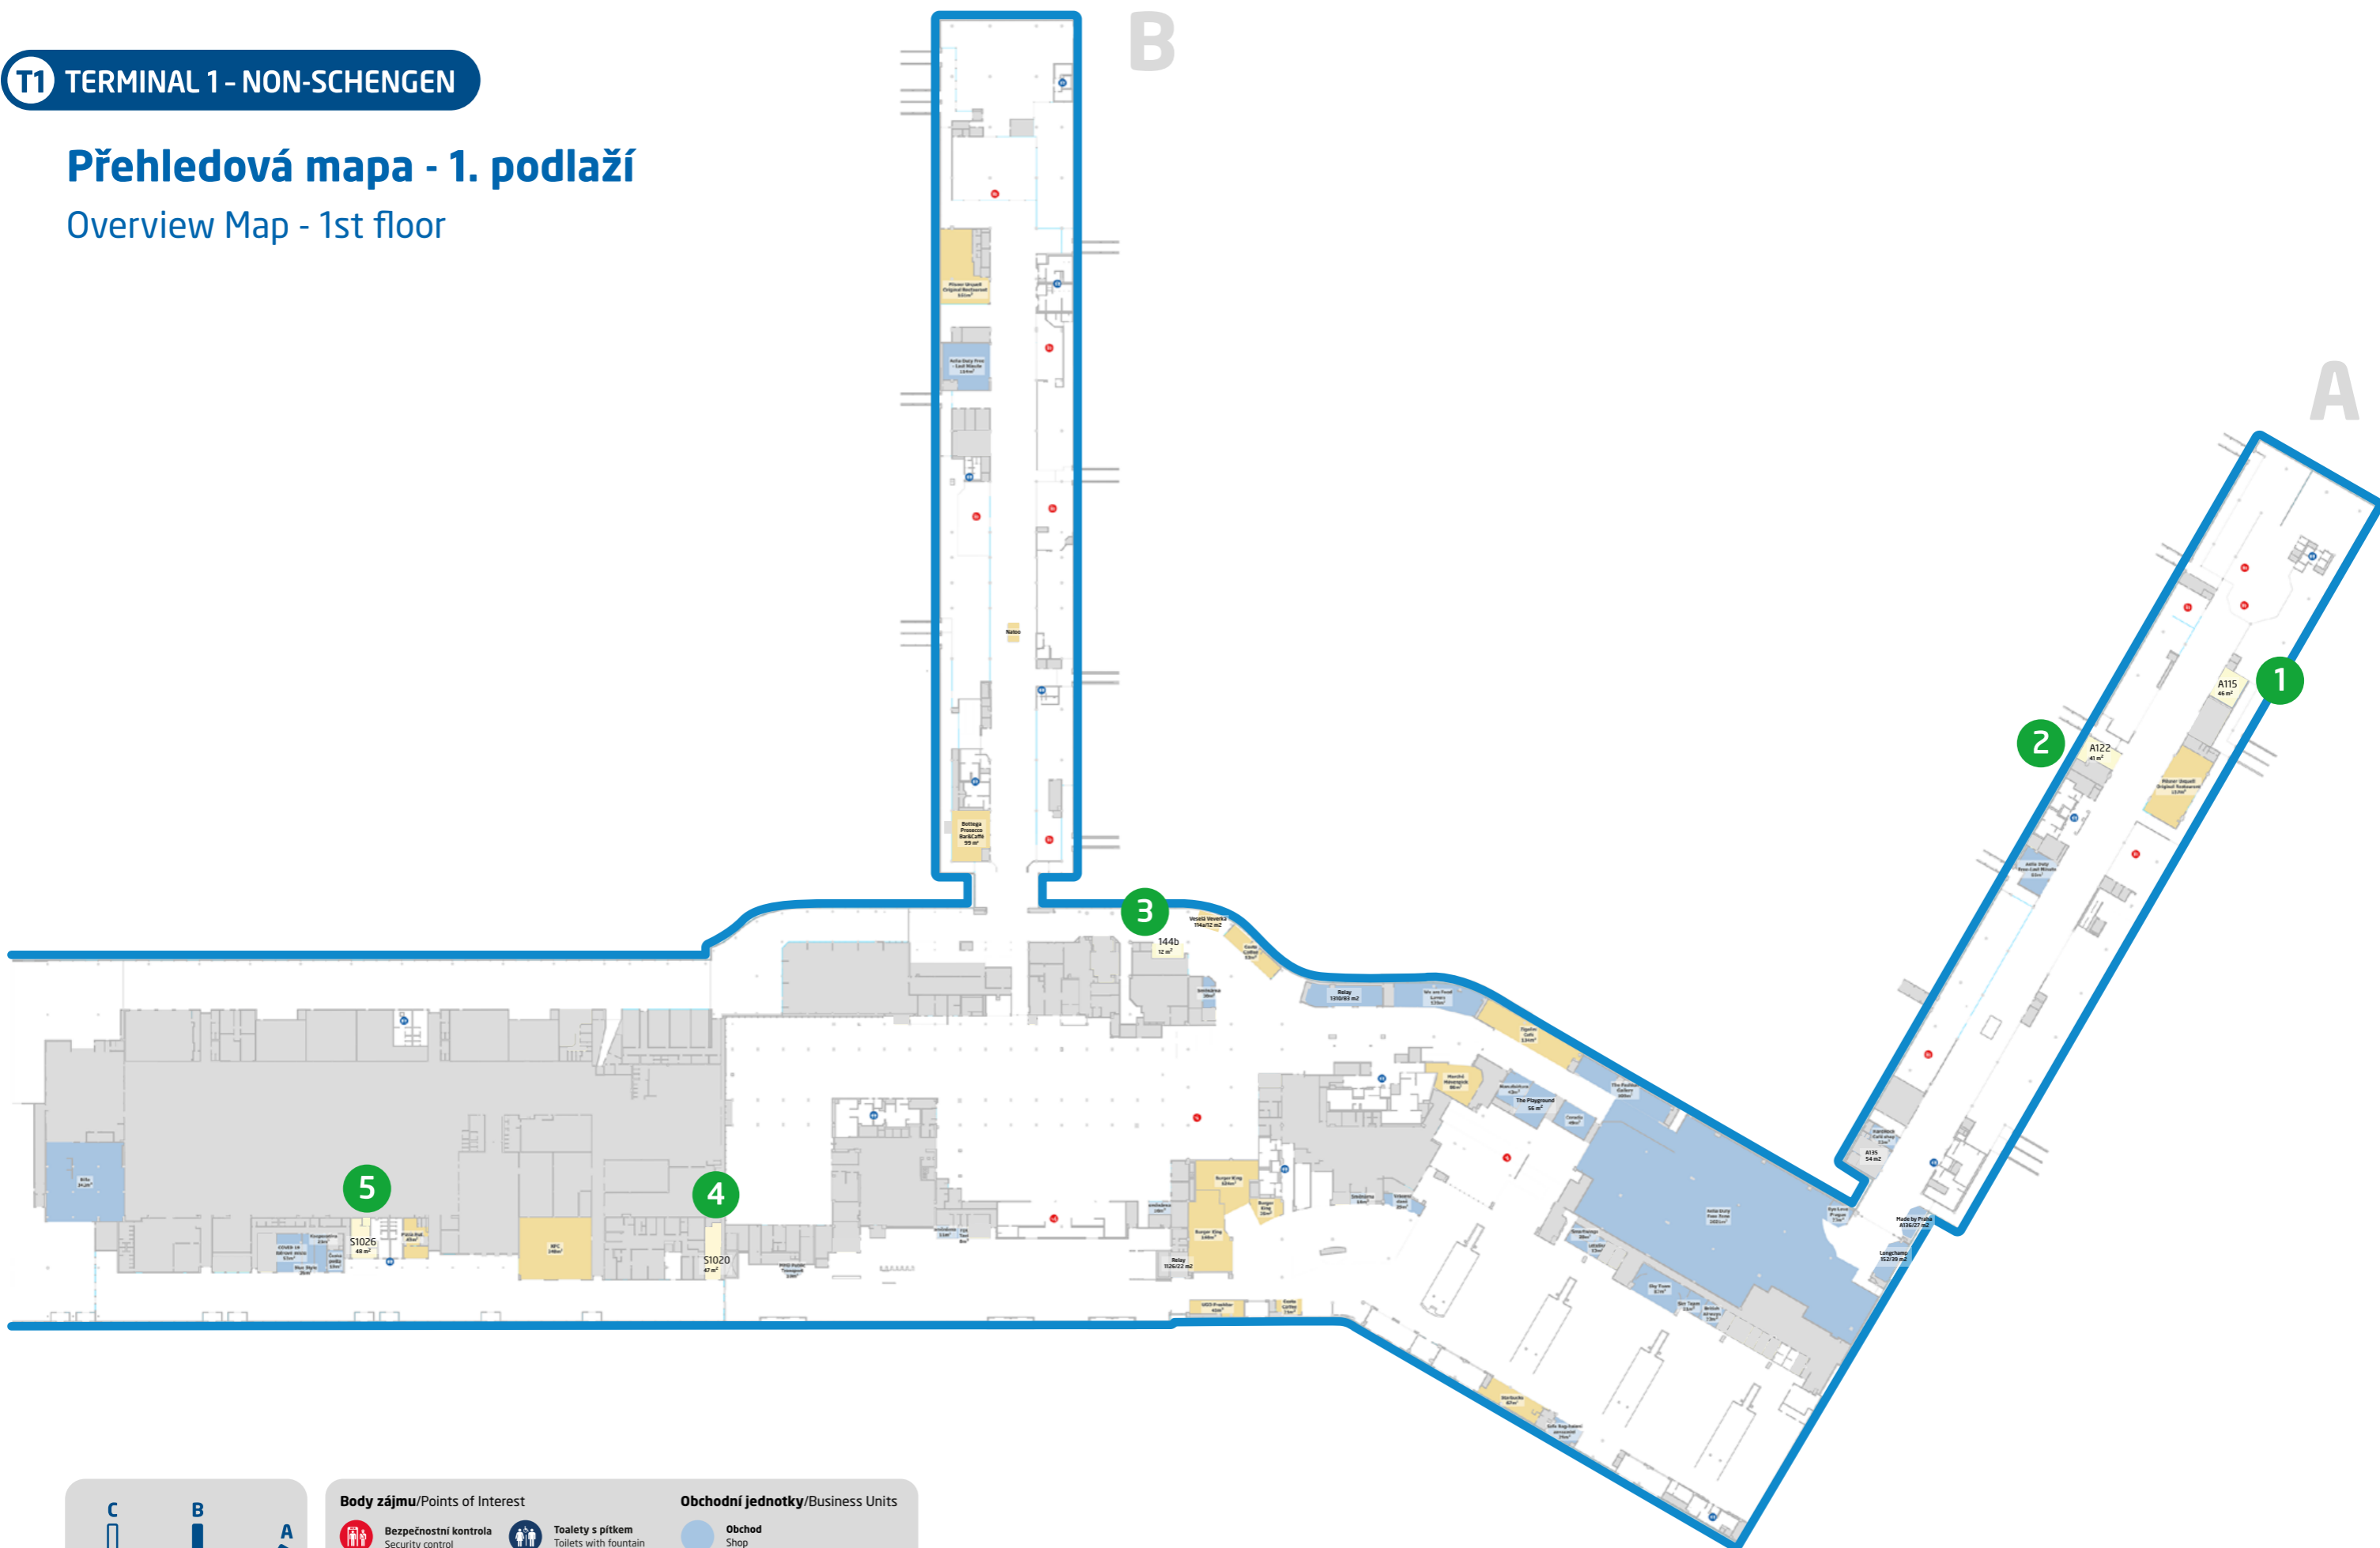

Body zájmu/Points of Interest

- Bezpečnostní kontrola**
Security control
- Pasová kontrola**
Passport control
- Celní kontrola**
Customs

- Toalety s pítkem**
Toilets with fountain
- GATE**

Obchodní jednotky/Business Units



- Obchod**
Shop
- Restaurace**
Restaurant
- Ostatní/neobsazené**
Other/Vacant

T1 TERMINAL 1 - NON-SCHENGEN

1. podlaží / 1st floor

Prst A / Pier A

- 1 č. **A115/46 m²** - druh zařízení nespecifikován
- 2 č. **A122/41 m²** - druh zařízení nespecifikován

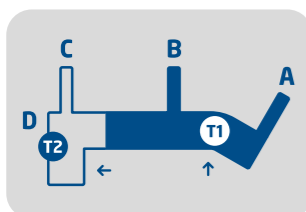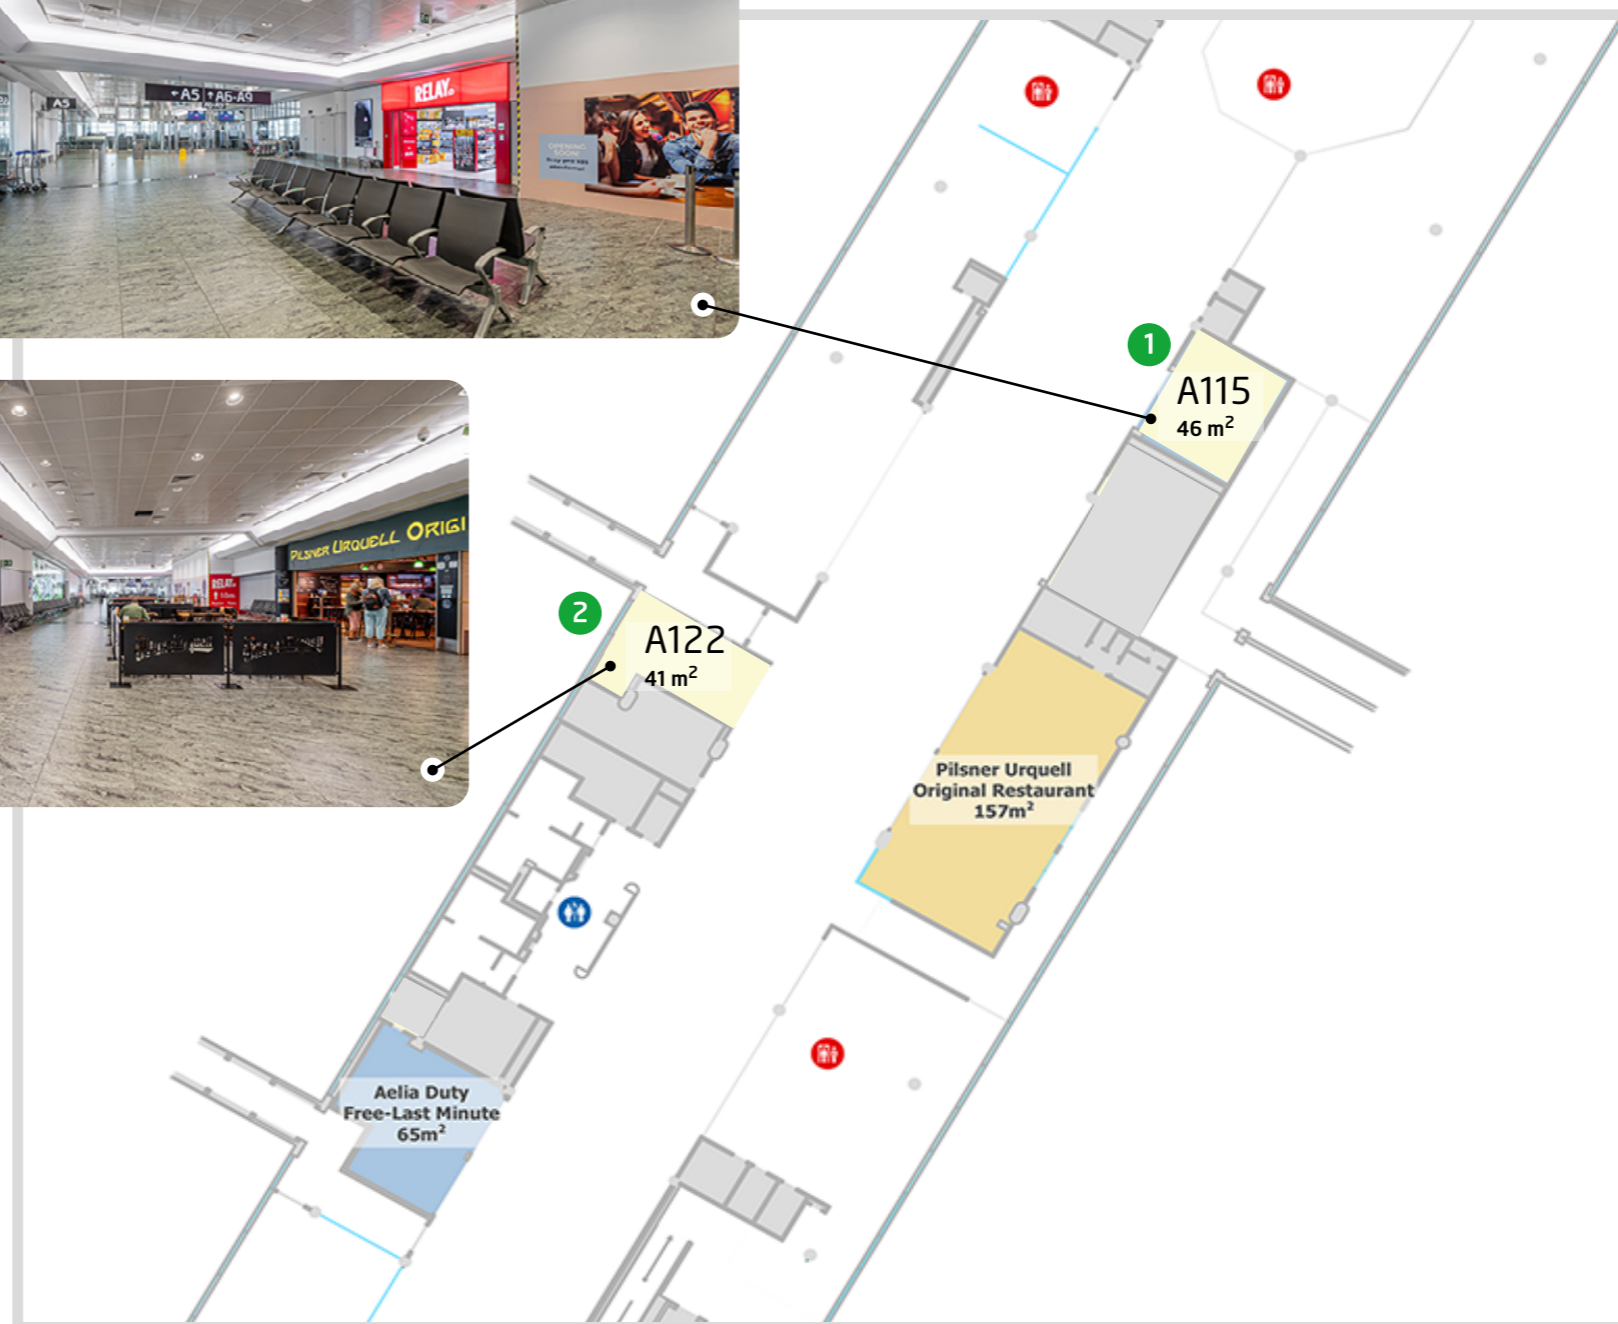

Body zájmu/Points of Interest



- Bezpečnostní kontrola**
Security control
- Pasová kontrola**
Passport control
- Celní kontrola**
Customs
- Toalety s pítkem**
Toilets with fountain
- GATE**

Obchodní jednotky/Business Units

- Obchod**
Shop
- Restaurace**
Restaurant
- Ostatní/neobsazené**
Other/Vacant

1. podlaží / 1st floor

3 č. 144b/12 m² - druh zařízení nespecifikován

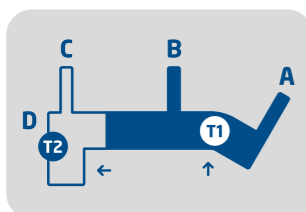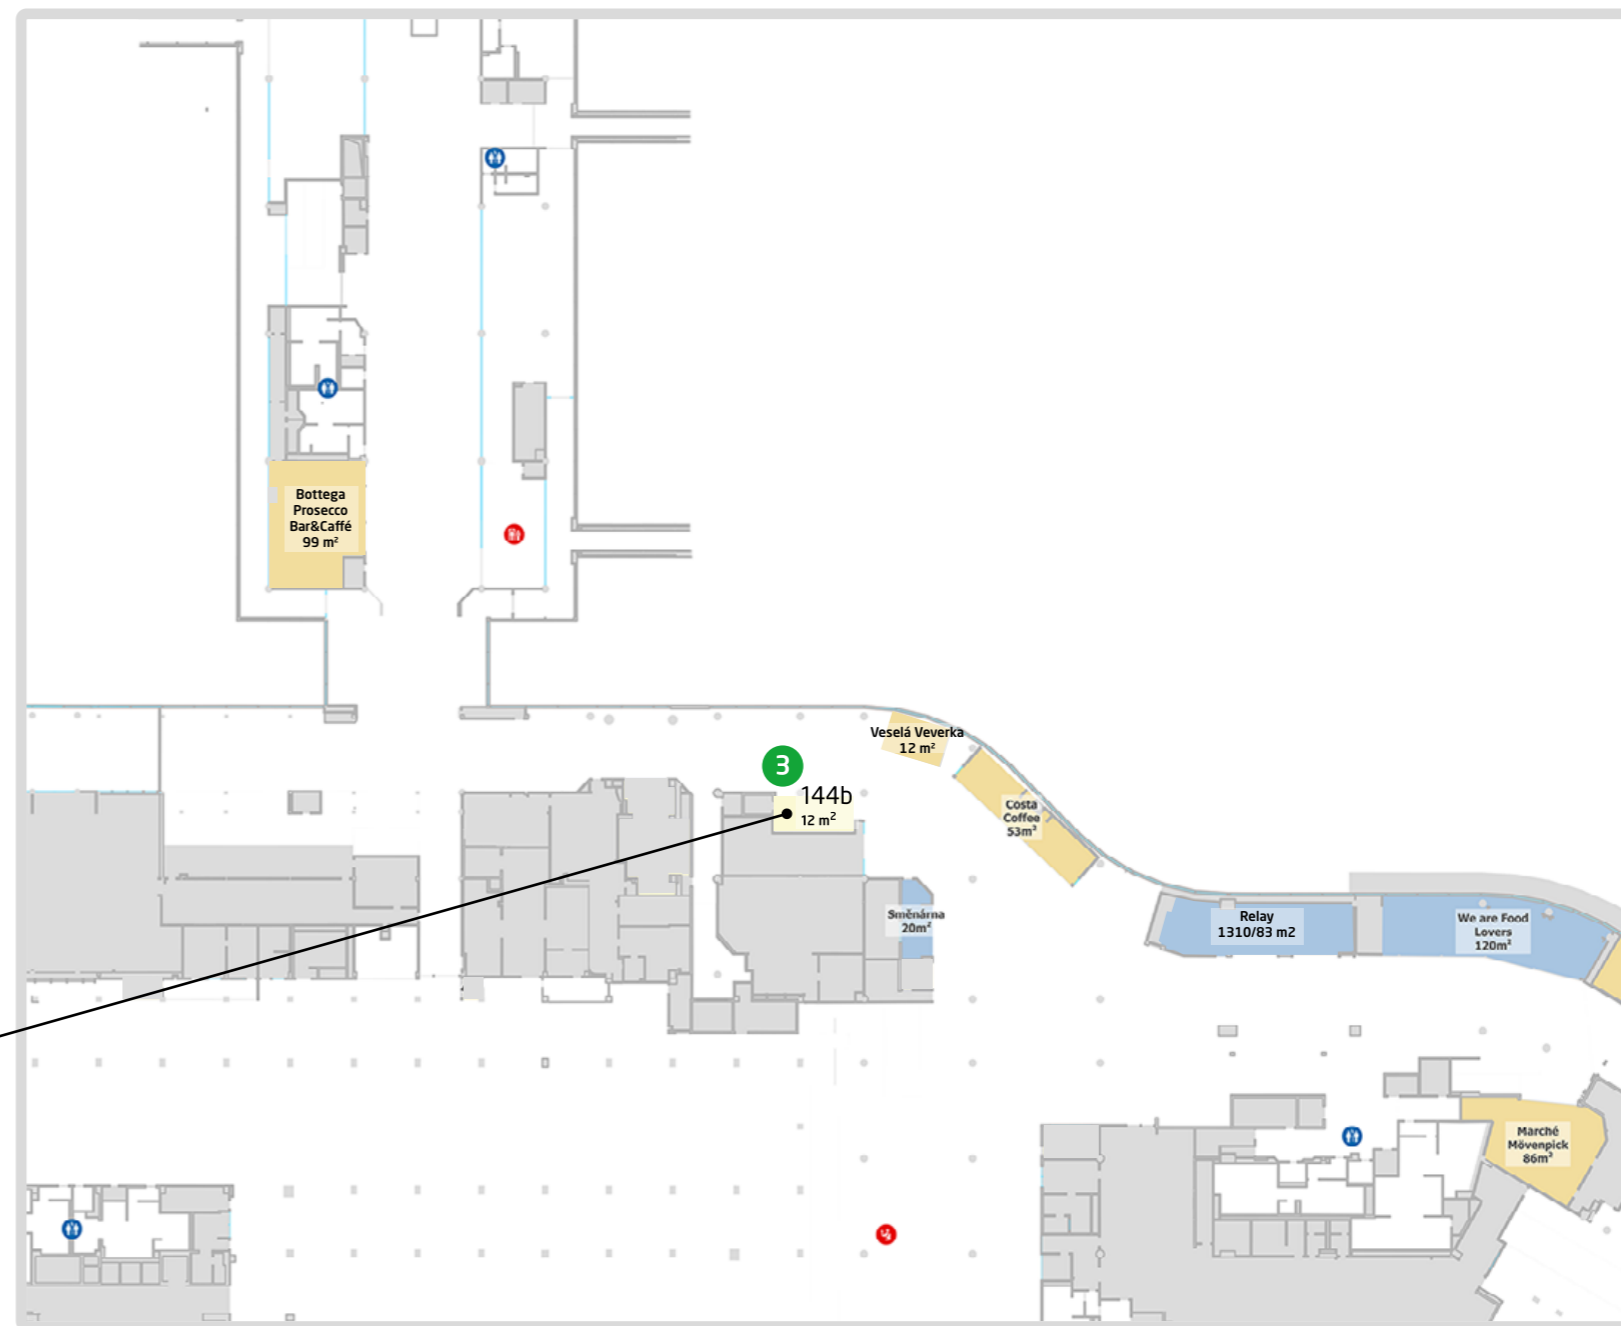

Body zájmu/Points of Interest

- Bezpečnostní kontrola**
Security control
- Pasová kontrola**
Passport control
- Celní kontrola**
Customs

- Toalety s pítkem**
Toilets with fountain
- GATE**



Obchodní jednotky/Business Units

- Obchod**
Shop
- Restaurace**
Restaurant
- Ostatní/neobsazené**
Other/Vacant

T1 TERMINAL 1 - NON-SCHENGEN

1. podlaží / 1st floor

- 4 č. **S1020/47 m²** - druh zařízení nespecifikován
- 5 č. **1026/48 m²** - druh zařízení nespecifikován

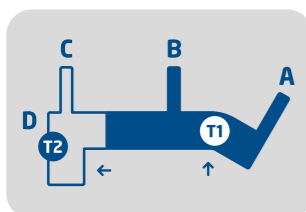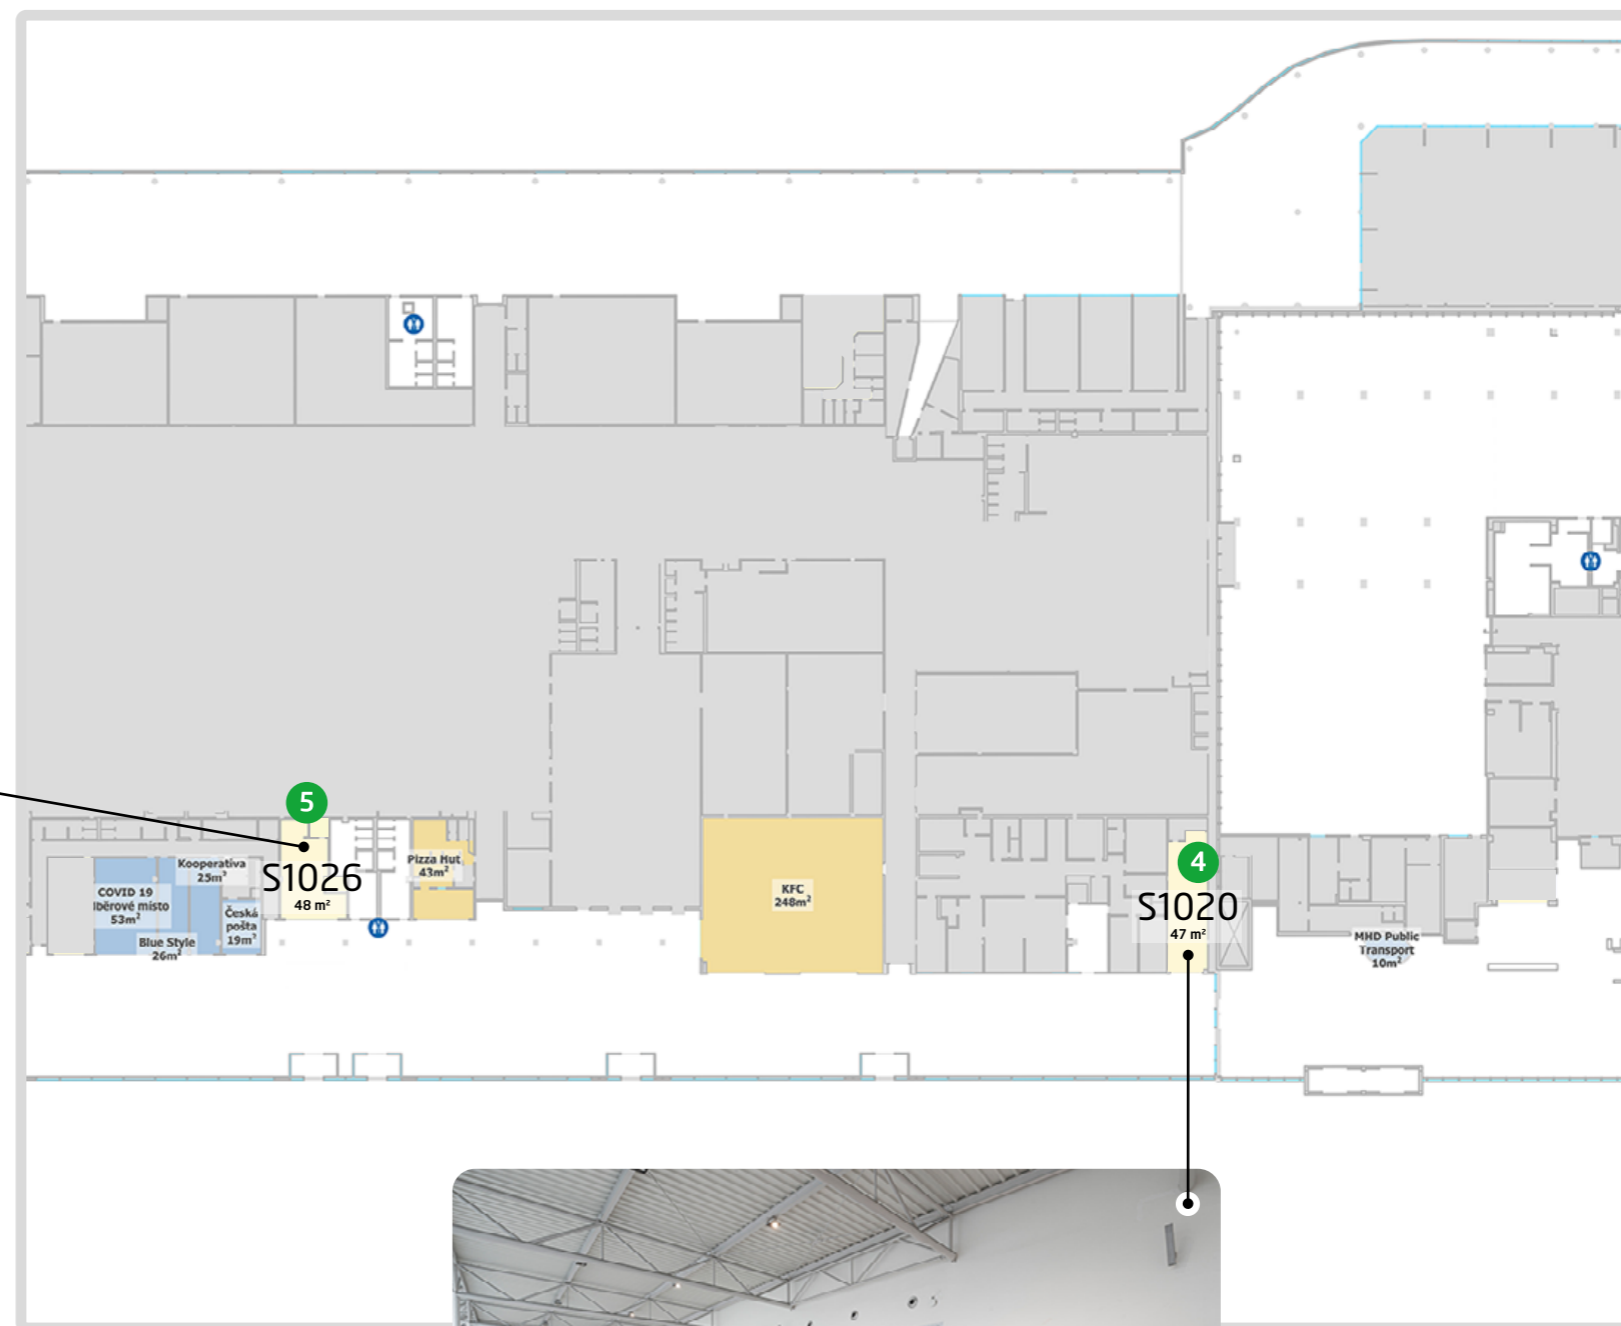

Body zájmu/Points of Interest

- Bezpečnostní kontrola
Security control
- Pasová kontrola
Passport control
- Celní kontrola
Customs


- Toalety s pítkem
Toilets with fountain
- GATE

Obchodní jednotky/Business Units

- Obchod
Shop
- Restaurace
Restaurant
- Ostatní/neobsazené
Other/Vacant

Přehledová mapa - 1. podlaží

Overview Map - 1st floor

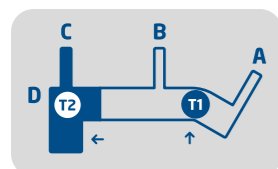


Body zájmu/Points of Interest

Bezpečnostní kontrola Security control	Toalety s pítkem Toilets with fountain
Pasová kontrola Passport control	GATE
Celní kontrola Customs	

Obchodní jednotky/Business Units



Obchod Shop	Ostatní/neobsazené Other/Vacant
Restaurace Restaurant	

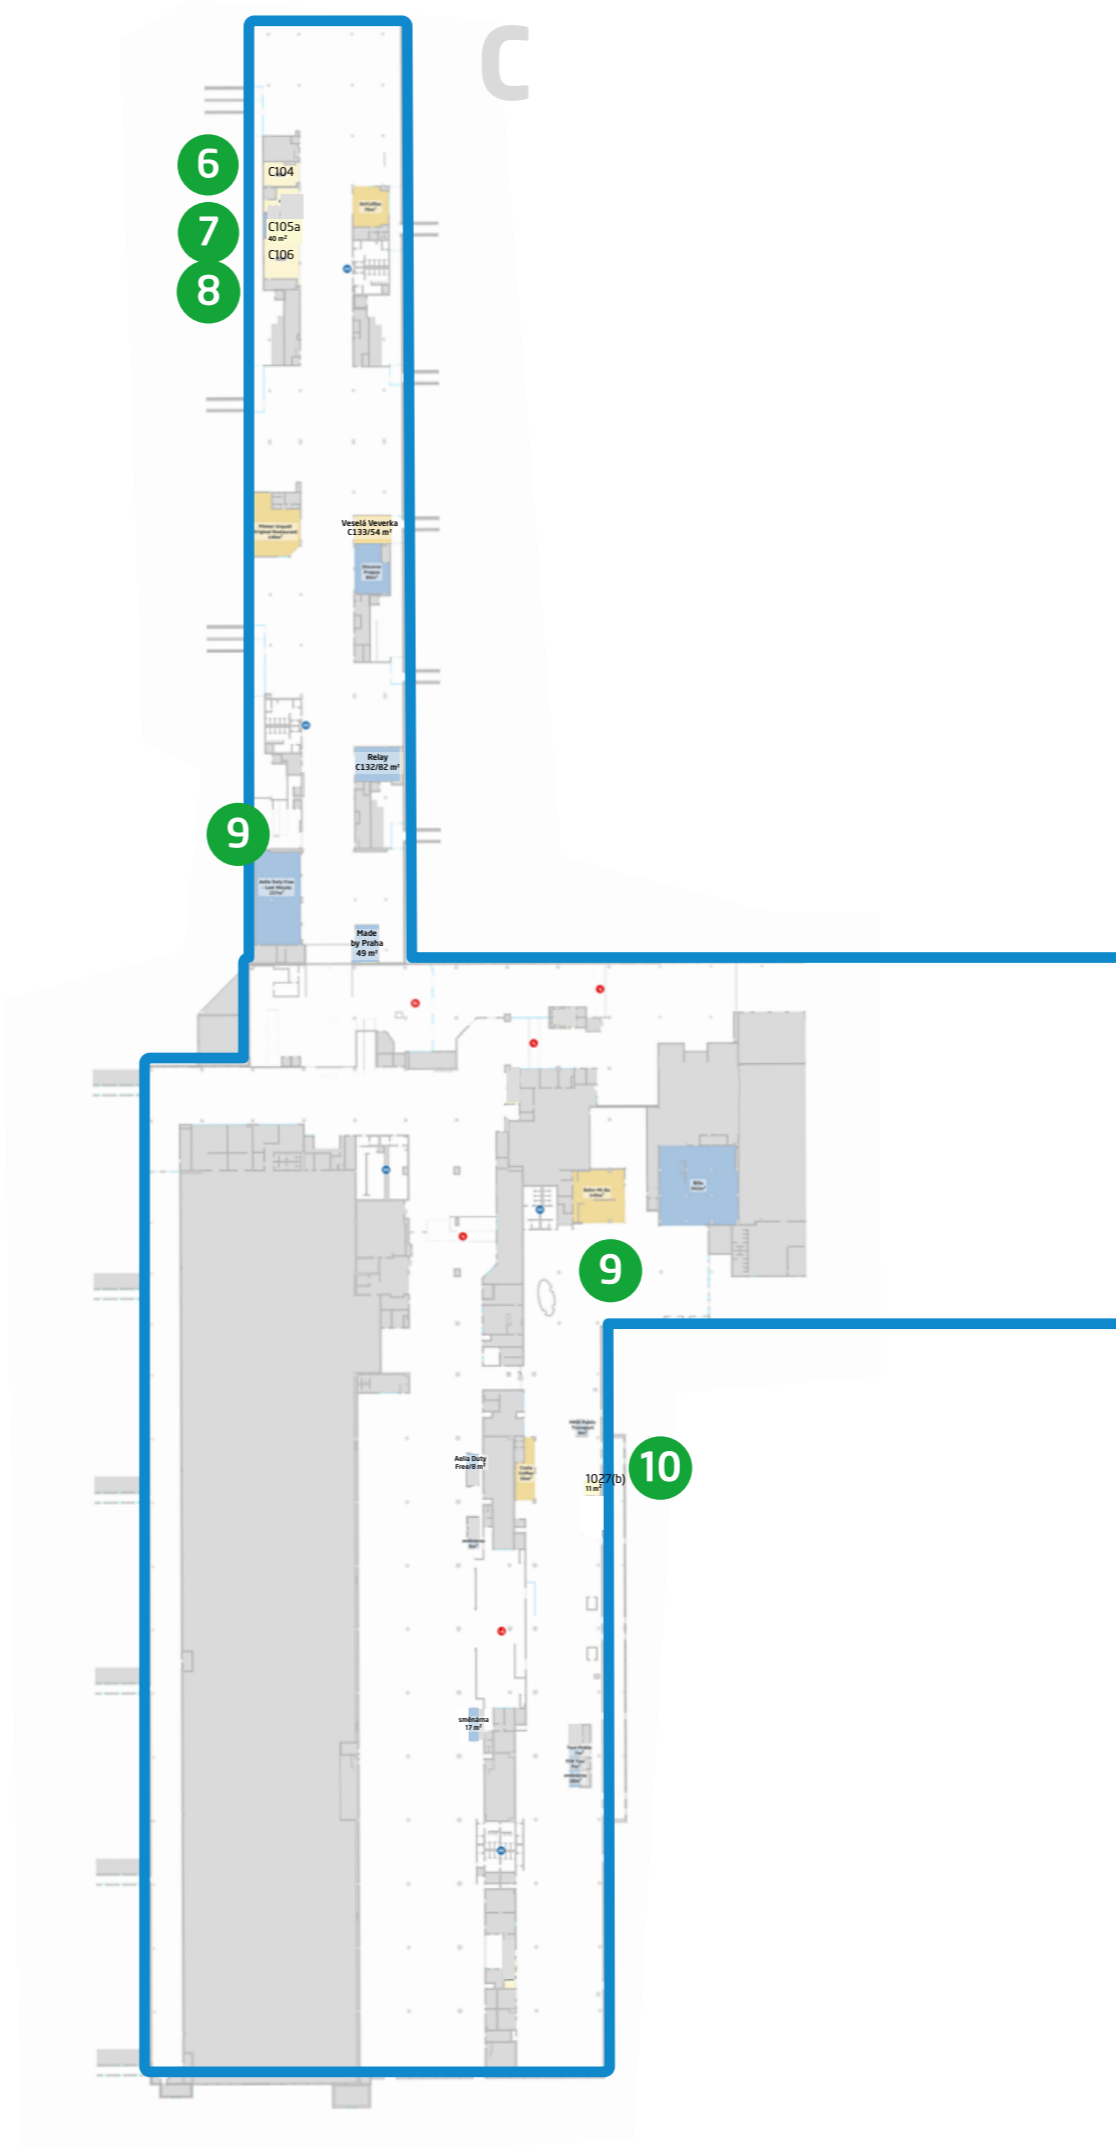

T2 TERMINAL 2 - SCHENGEN

1. podlaží / 1st floor
Prst C / Pier C

- 6 č. **C104/46 m²** - druh zařízení nespecifikován
- 7 č. **C105a/40 m²** - druh zařízení nespecifikován
- 8 č. **C106/82 m²** - druh zařízení nespecifikován

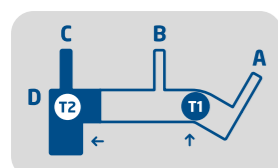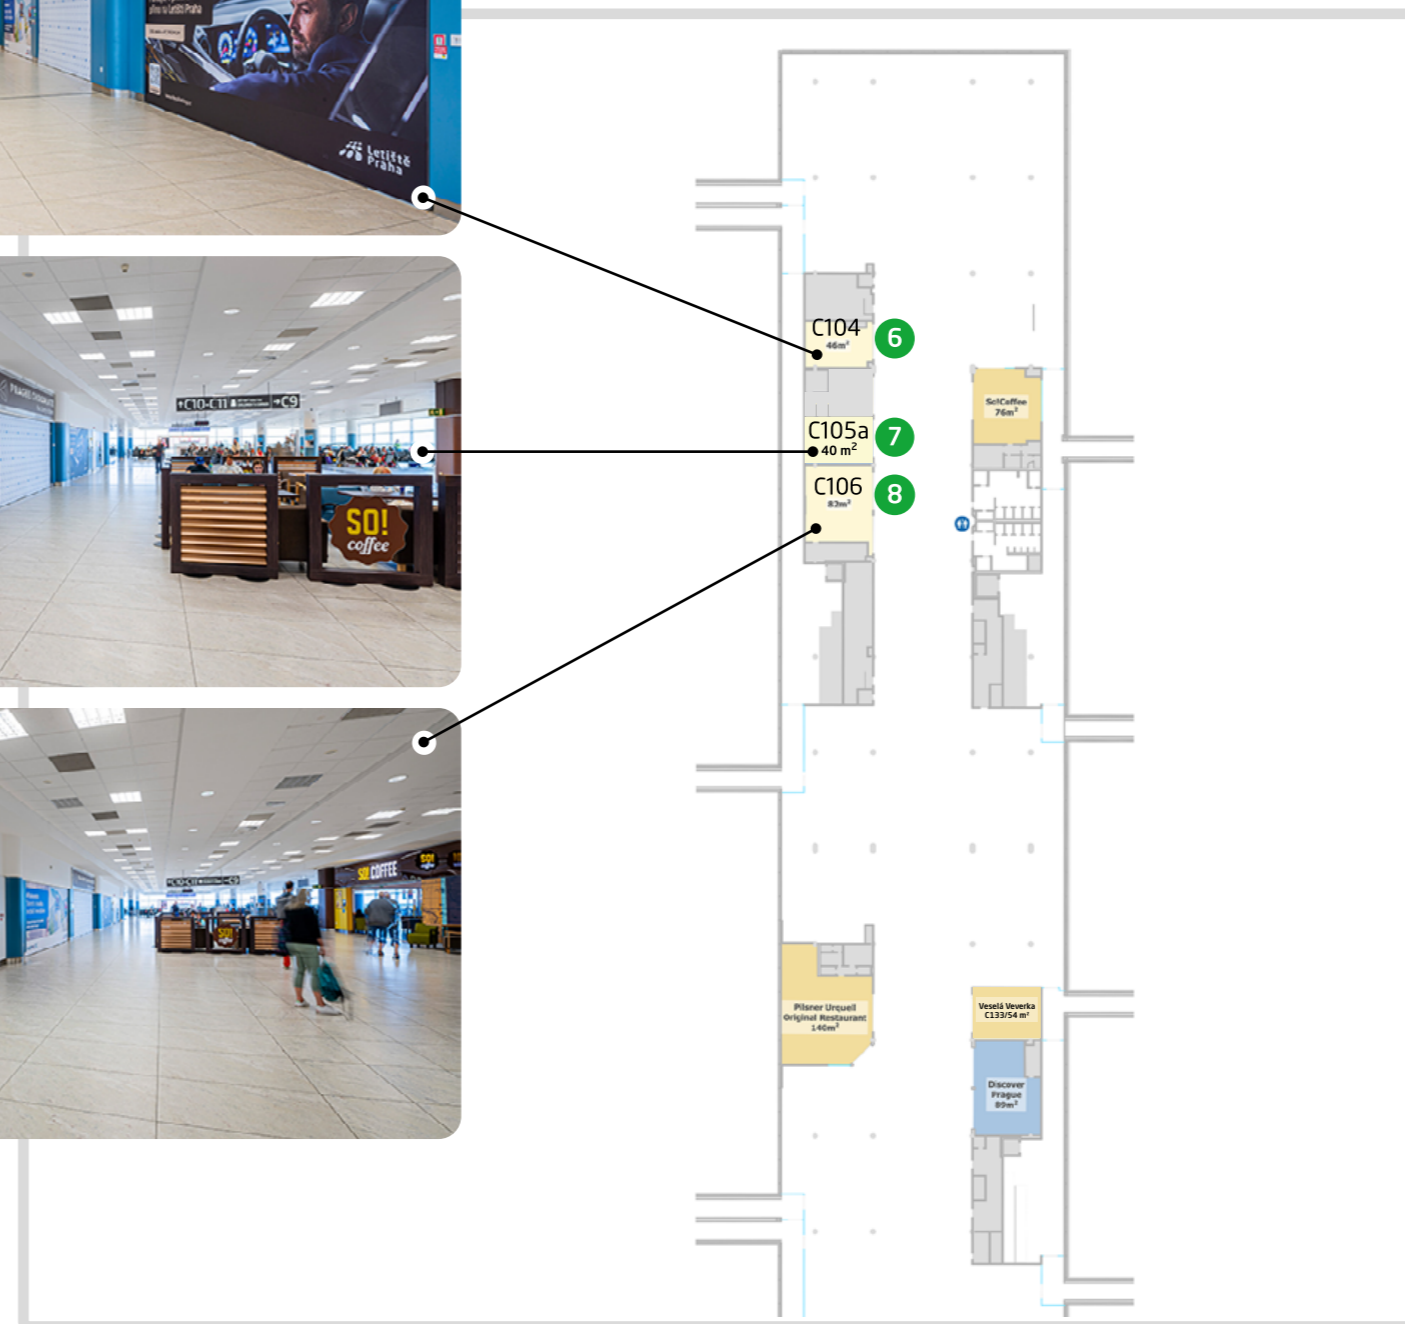

Body zájmu/Points of Interest


- Bezpečnostní kontrola**
Security control
- Pasová kontrola**
Passport control
- Celní kontrola**
Customs
- Toalety s pítkem**
Toilets with fountain
- GATE**

Obchodní jednotky/Business Units

- Obchod**
Shop
- Restaurace**
Restaurant
- Ostatní/neobsazené**
Other/Vacant

1. podlaží / 1st floor
Prst C / Pier C

9 č. **C115** - houpadlo

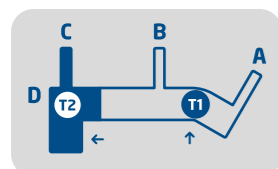

Body zájmu/Points of Interest



Bezpečnostní kontrola Security control	Toalety s pítkem Toilets with fountain
Pasová kontrola Passport control	GATE
Celní kontrola Customs	

Obchodní jednotky/Business Units

Obchod Shop	Ostatní/neobsazené Other/Vacant
Restaurace Restaurant	

1. podlaží / 1st floor

- 9 č. **1001** - houpadlo
- 10 č. **1027, 1027b/11 m²** - druh zařízení nespecifikováno

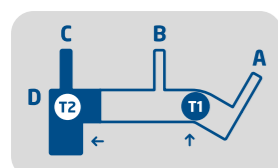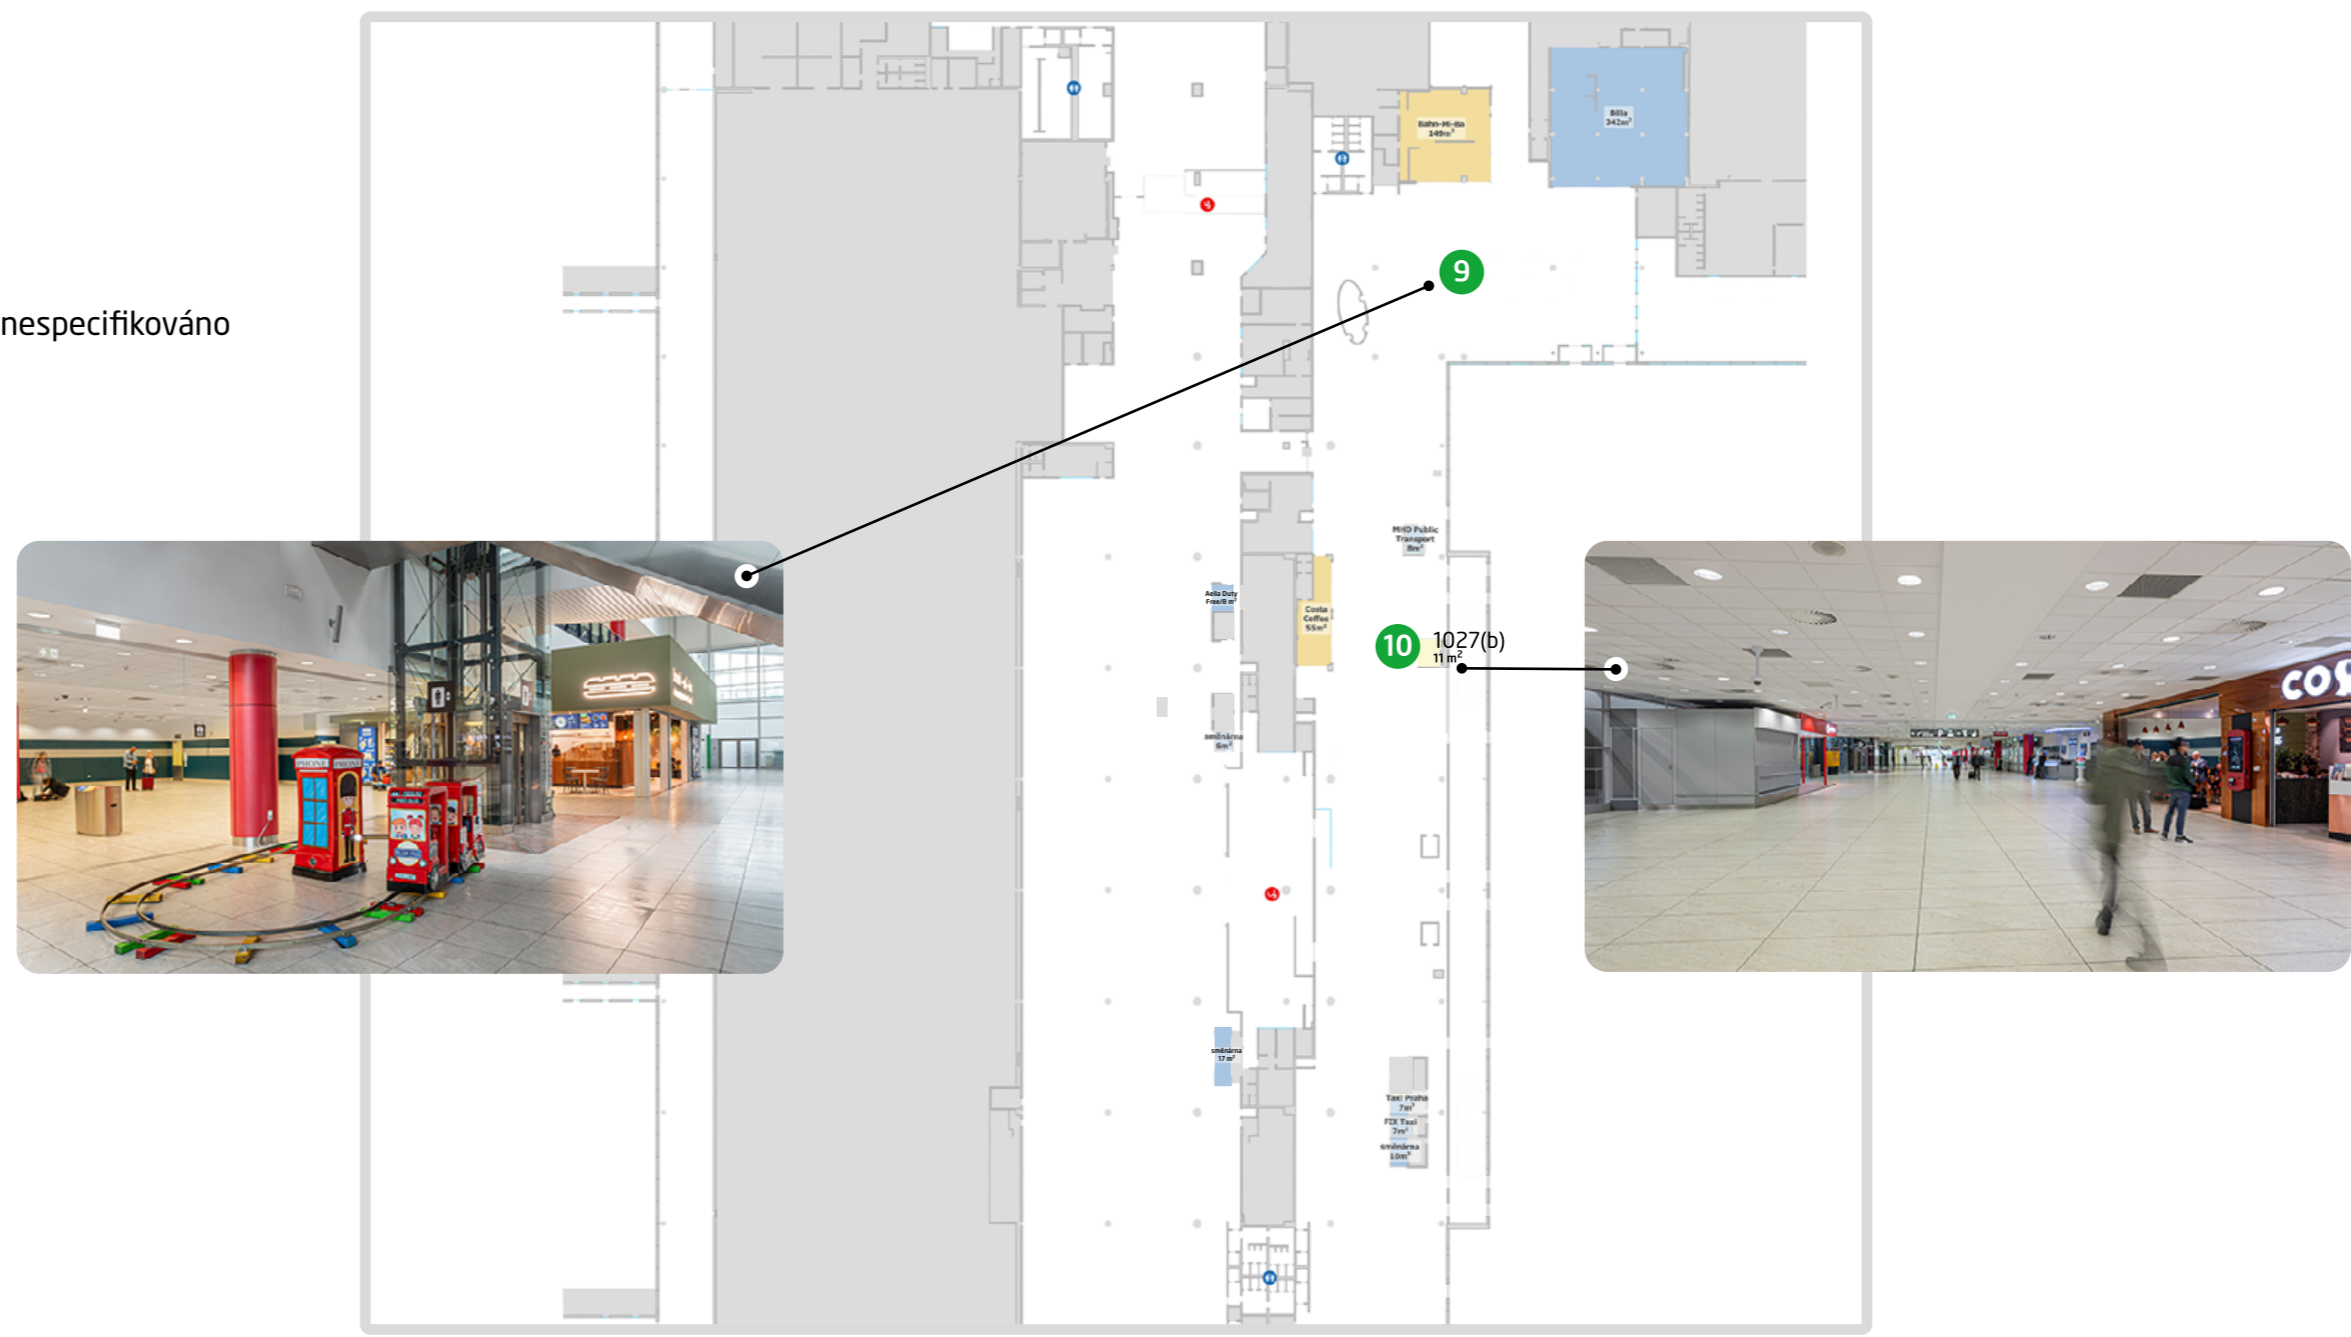

Body zájmu/Points of Interest


- Bezpečnostní kontrola**
Security control
- Pasová kontrola**
Passport control
- Celní kontrola**
Customs
- Toalety s pítkem**
Toilets with fountain
- GATE**

Obchodní jednotky/Business Units


- Obchod**
Shop
- Restaurace**
Restaurant
- Ostatní/neobsazené**
Other/Vacant

Přehledová mapa - 2. podlaží

Overview Map - 2nd floor

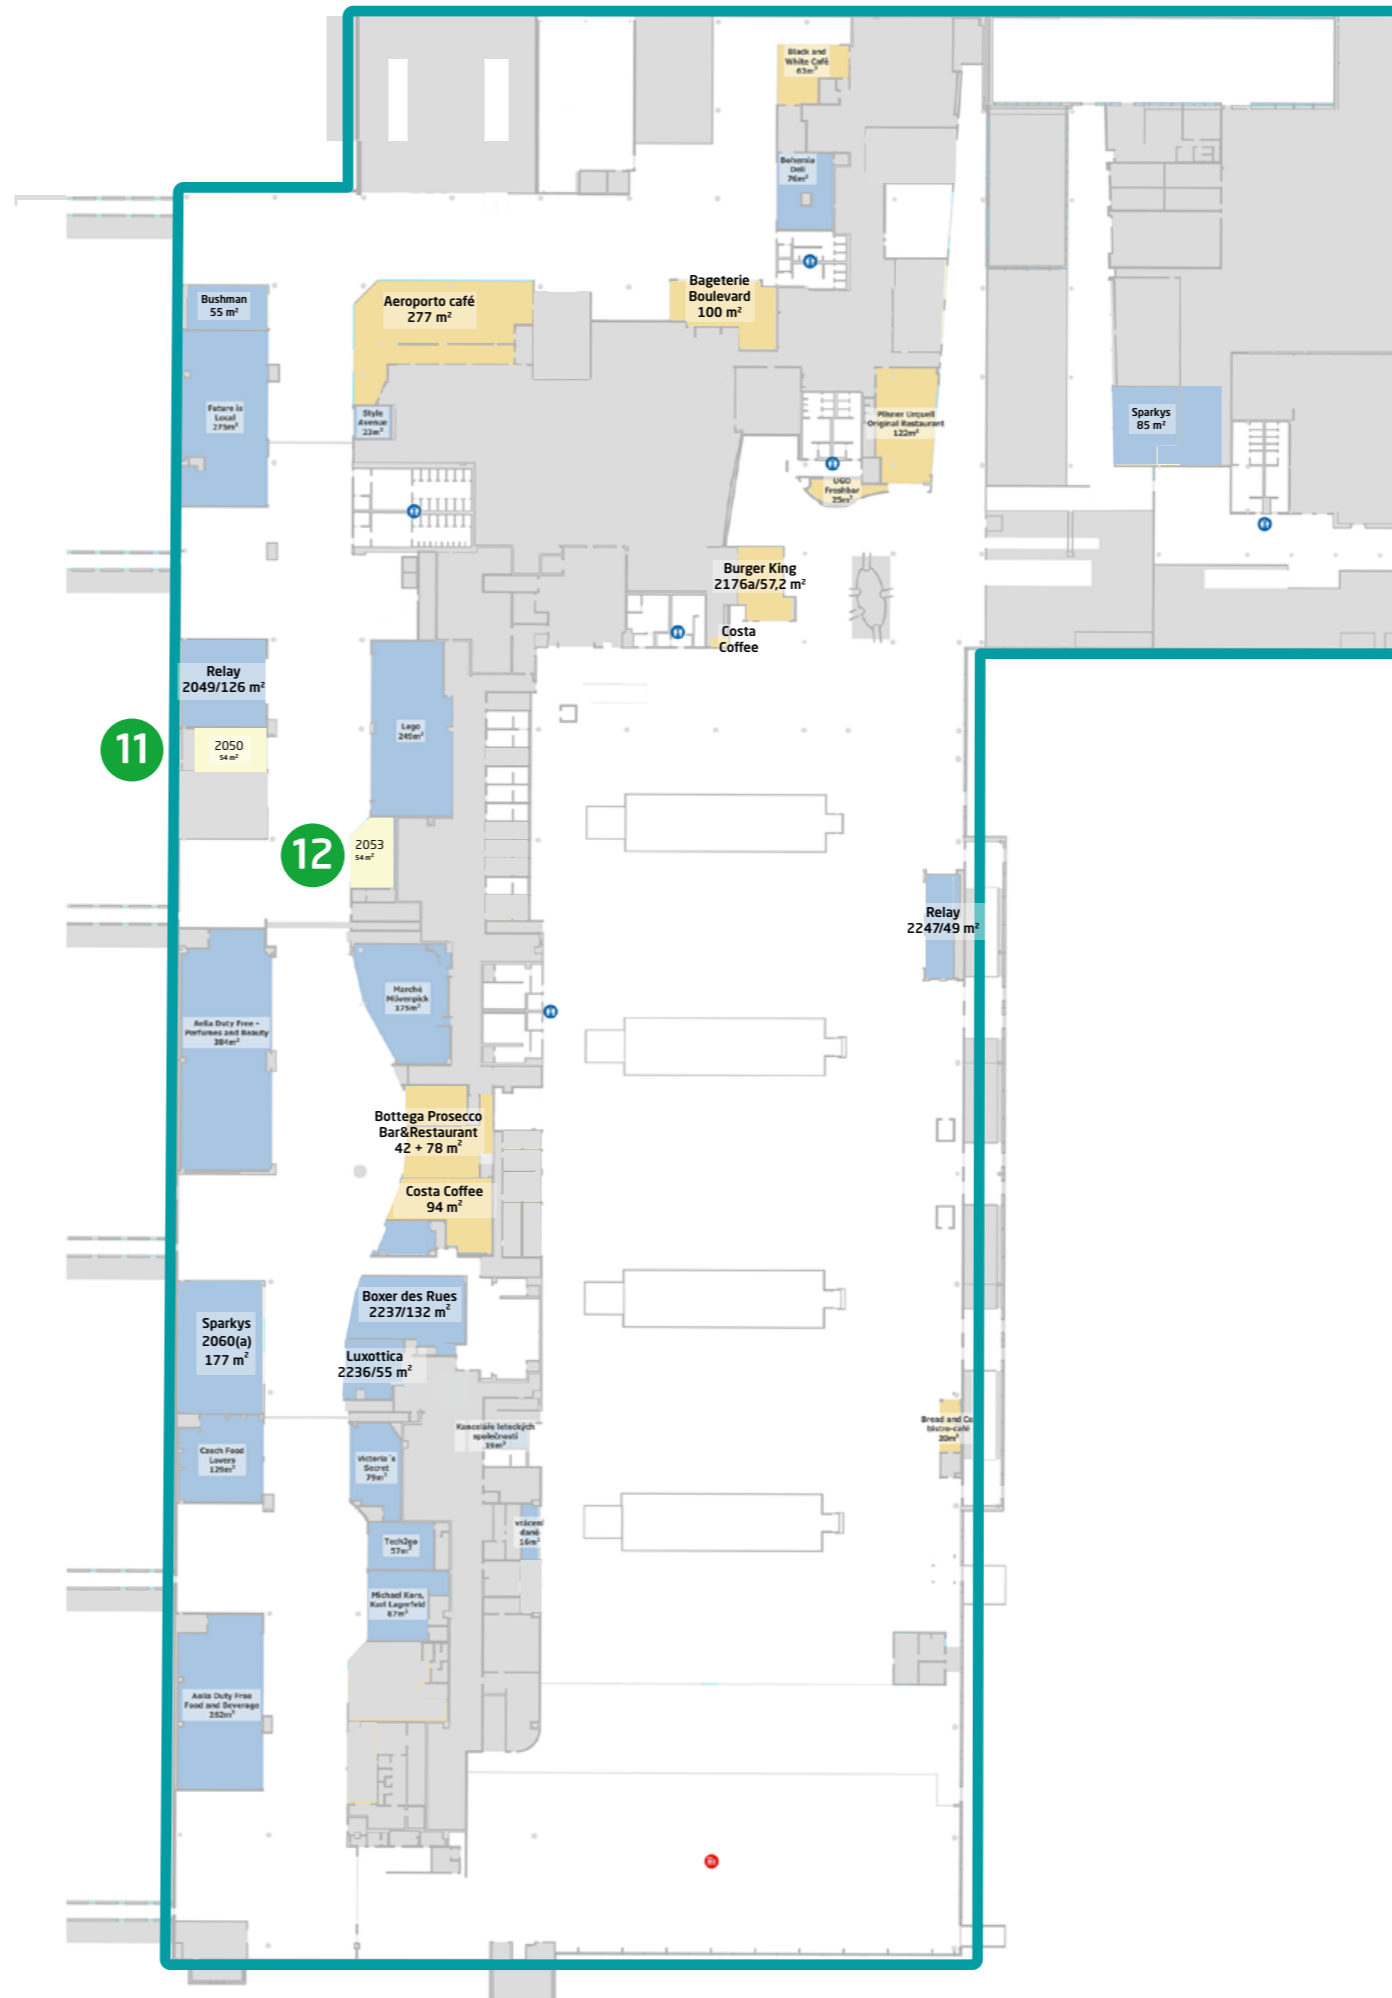

D

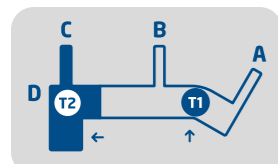

Body zájmu/Points of Interest



- Bezpečnostní kontrola**
Security control
- Pasová kontrola**
Passport control
- Celní kontrola**
Customs
- Toalety s pítkem**
Toilets with fountain
- GATE**

Obchodní jednotky/Business Units

- Obchod**
Shop
- Restaurace**
Restaurant
- Ostatní/neobsazené**
Other/Vacant

2. podlaží / 2nd floor
Prst D / Pier D

- 11 č. **2050/54,3 m²** - druh zařízení monobrand kosmetika
- 12 č. **2053/54 m²** - druh zařízení brýle

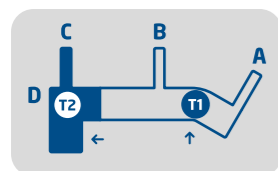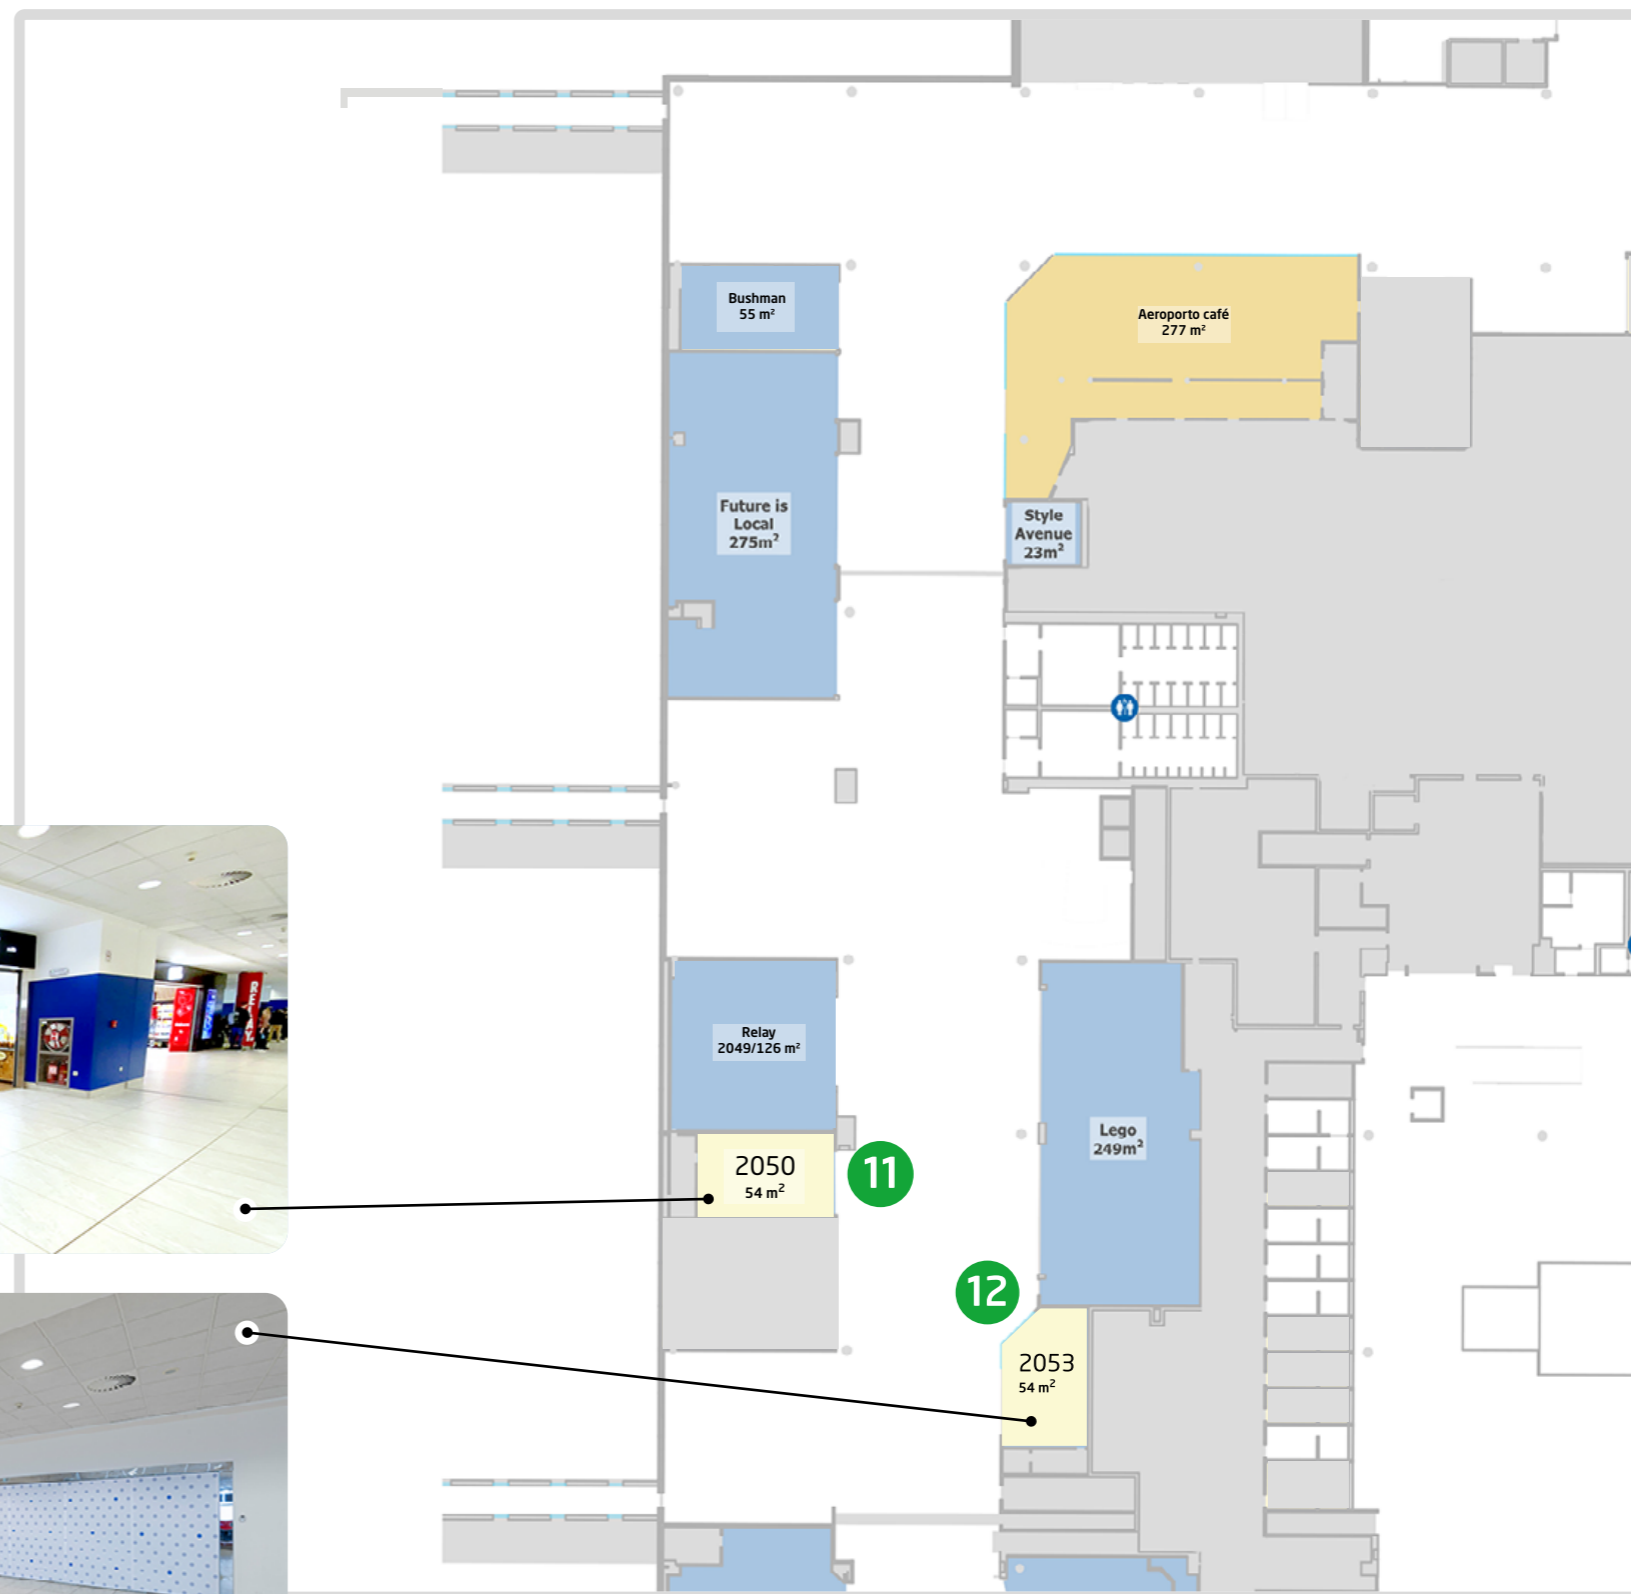

Body zájmu/Points of Interest

- Bezpečnostní kontrola / Security control
- Pasová kontrola / Passport control
- Celní kontrola / Customs
- Toalety s pítkem / Toilets with fountain
- GATE

Obchodní jednotky/Business Units

- Obchod / Shop
- Restaurace / Restaurant
- Ostatní/neobsazené / Other/Vacant

Pro více informací nás kontaktujte:

pronajmy@prg.aero