

Nabídka volných komerčních prostor Letiště Praha, a.s.

Offer of Free Commercial Spaces Prague Airport



Přehled volných komerčních prostor



[illegible]

KŘ - koncesní řízení / **PTK** - předběžná tržní konzultace / **SRA** - Security Restricted Area (vyhrazený bezpečnostní prostor letiště)

Probíhající koncesní a výběrová řízení je možné sledovat na portálu Tender Arena: [Z0005204: Letiště Praha, a. s. - TENDER ARENA](#)



Overview Map - 1st floor

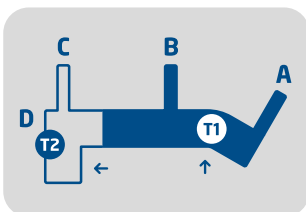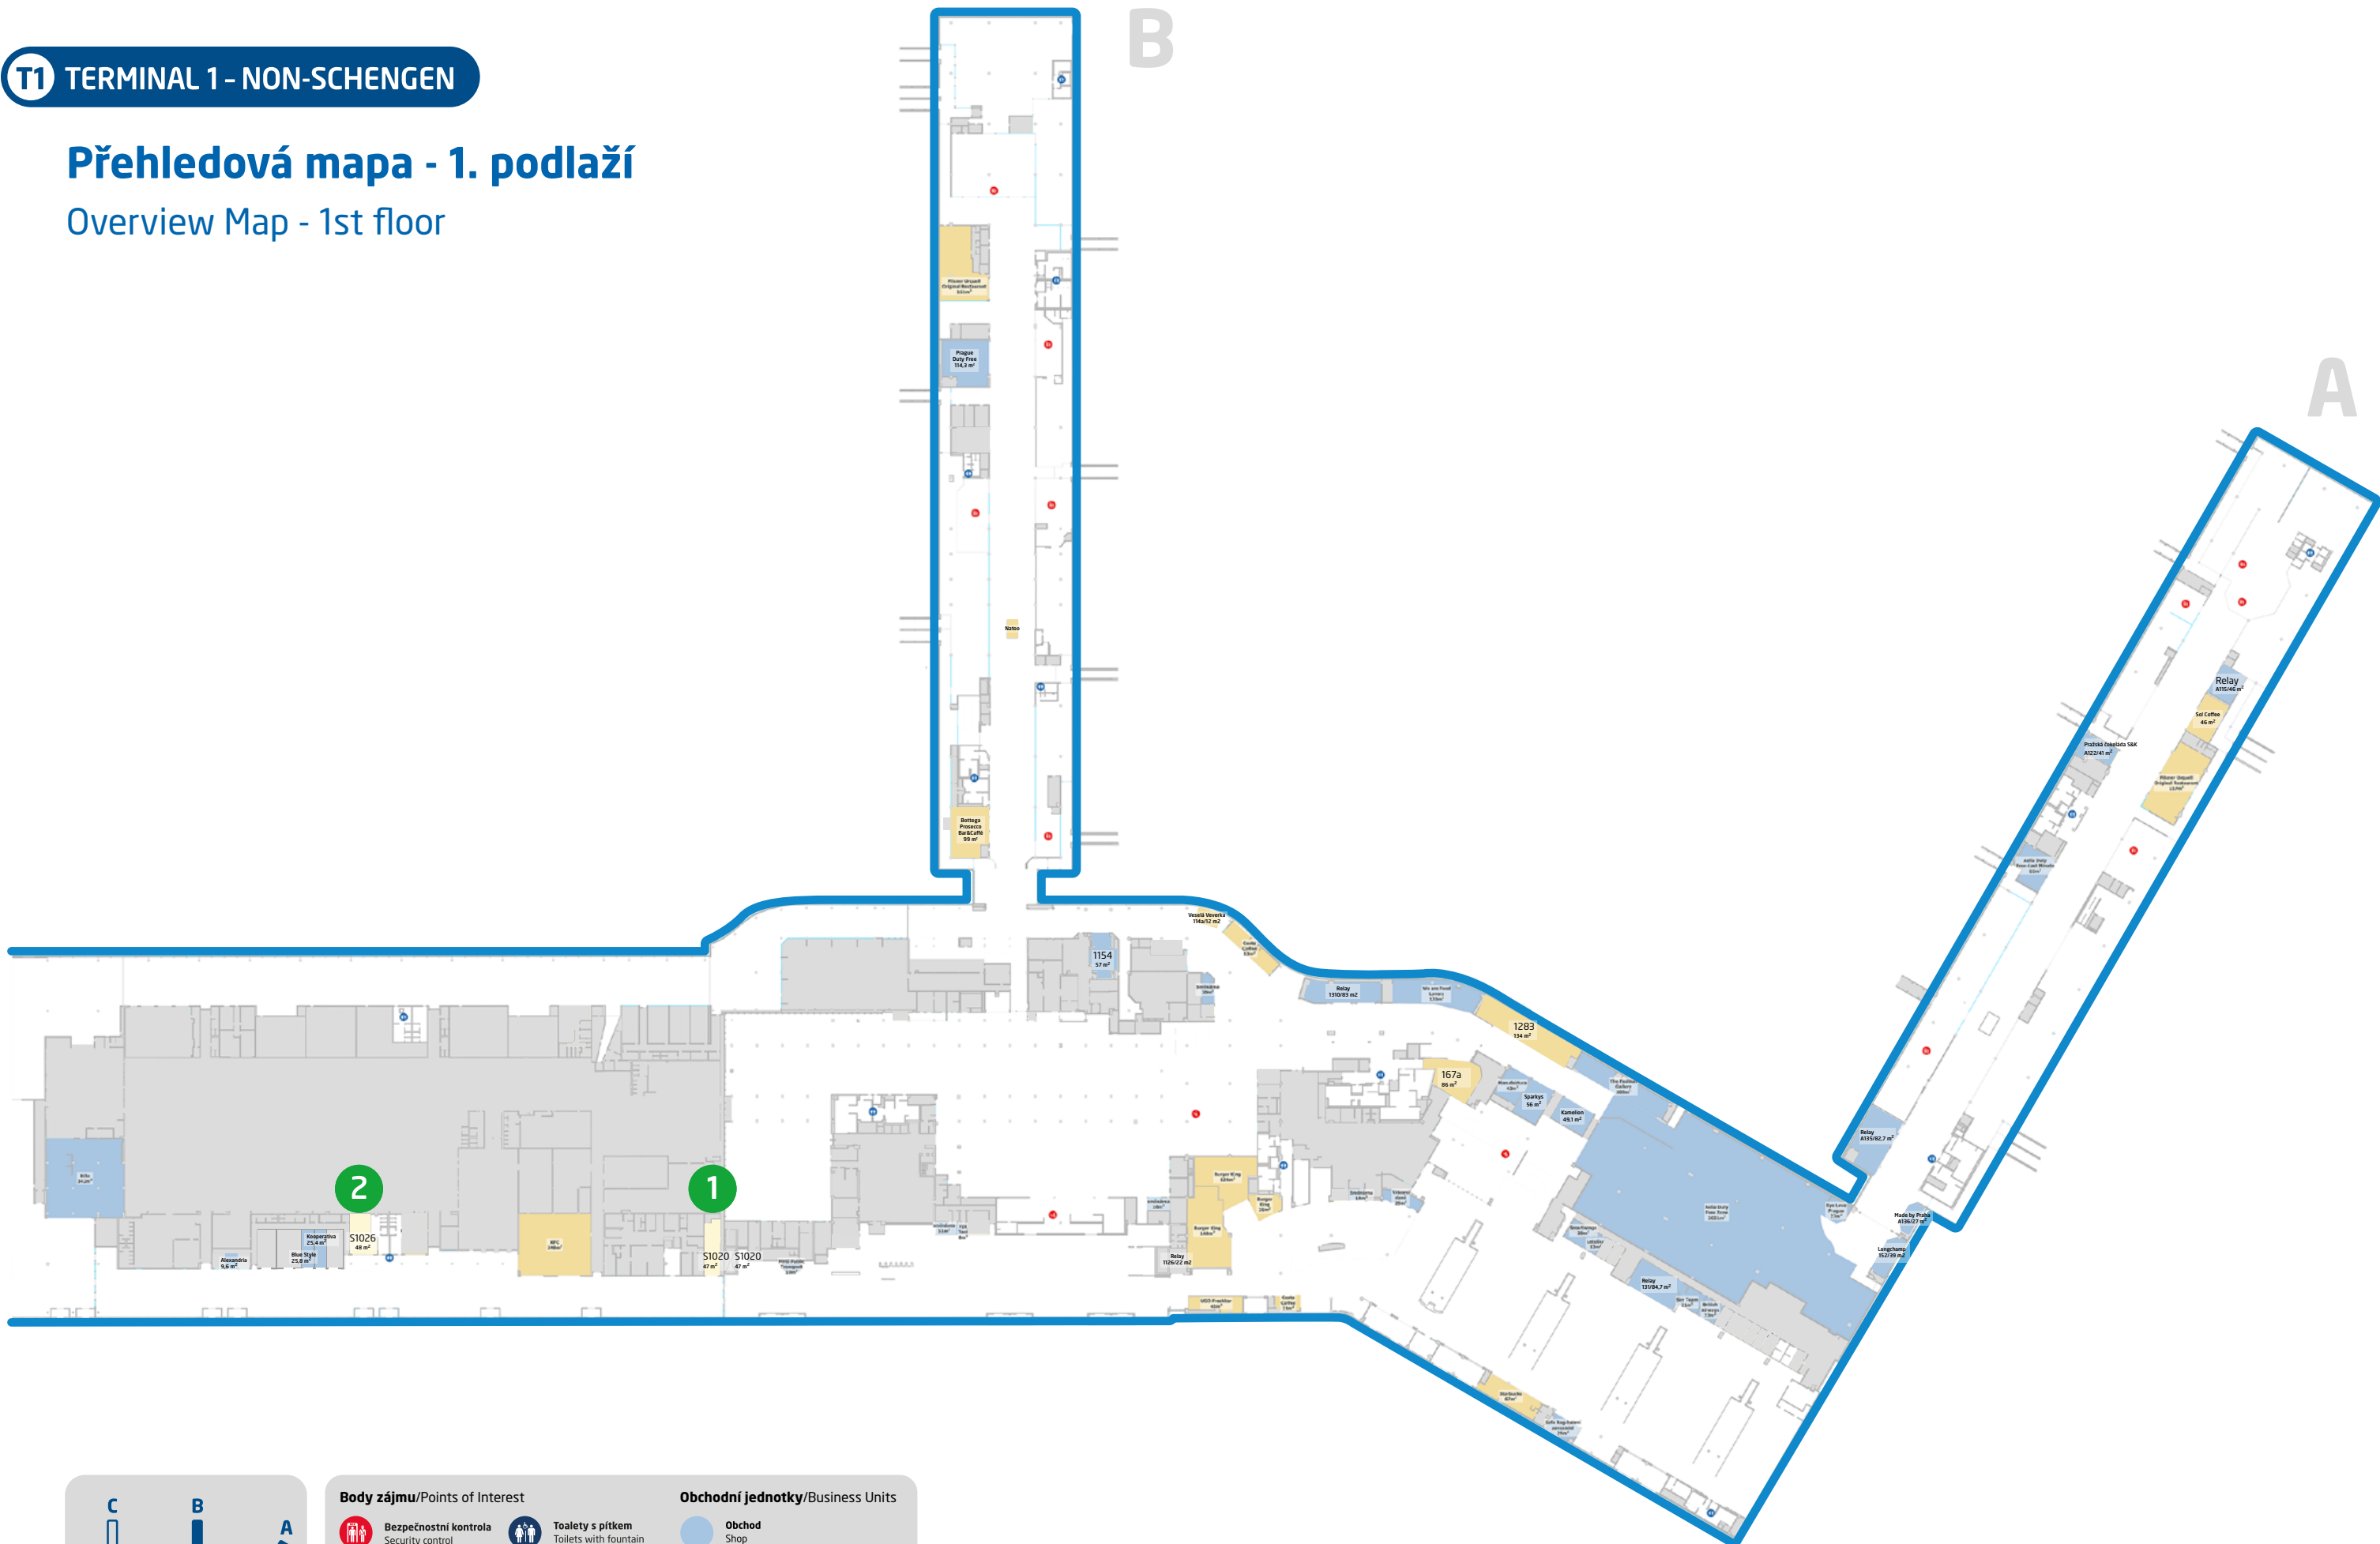

 **Bezpečnostní kontrola**
Security control

 **Pasová kontrola**
Passport control


Celní kontrola
 Customs

 **Toalety s pítkem**
Toilets with fountain

GATE



Obchod
Shop

Restaurace
Restaurant

Ostatní/neobsazené
Other/Vacant

1. podlaží / 1st floor

- 1 č. **S1020/47 m²** - druh sortimentu: nspecifikováno
- 2 č. **S1026/48 m²** - druh sortimentu: lehké gastro

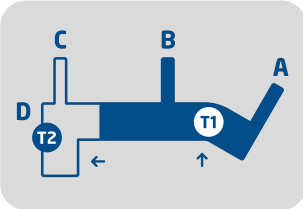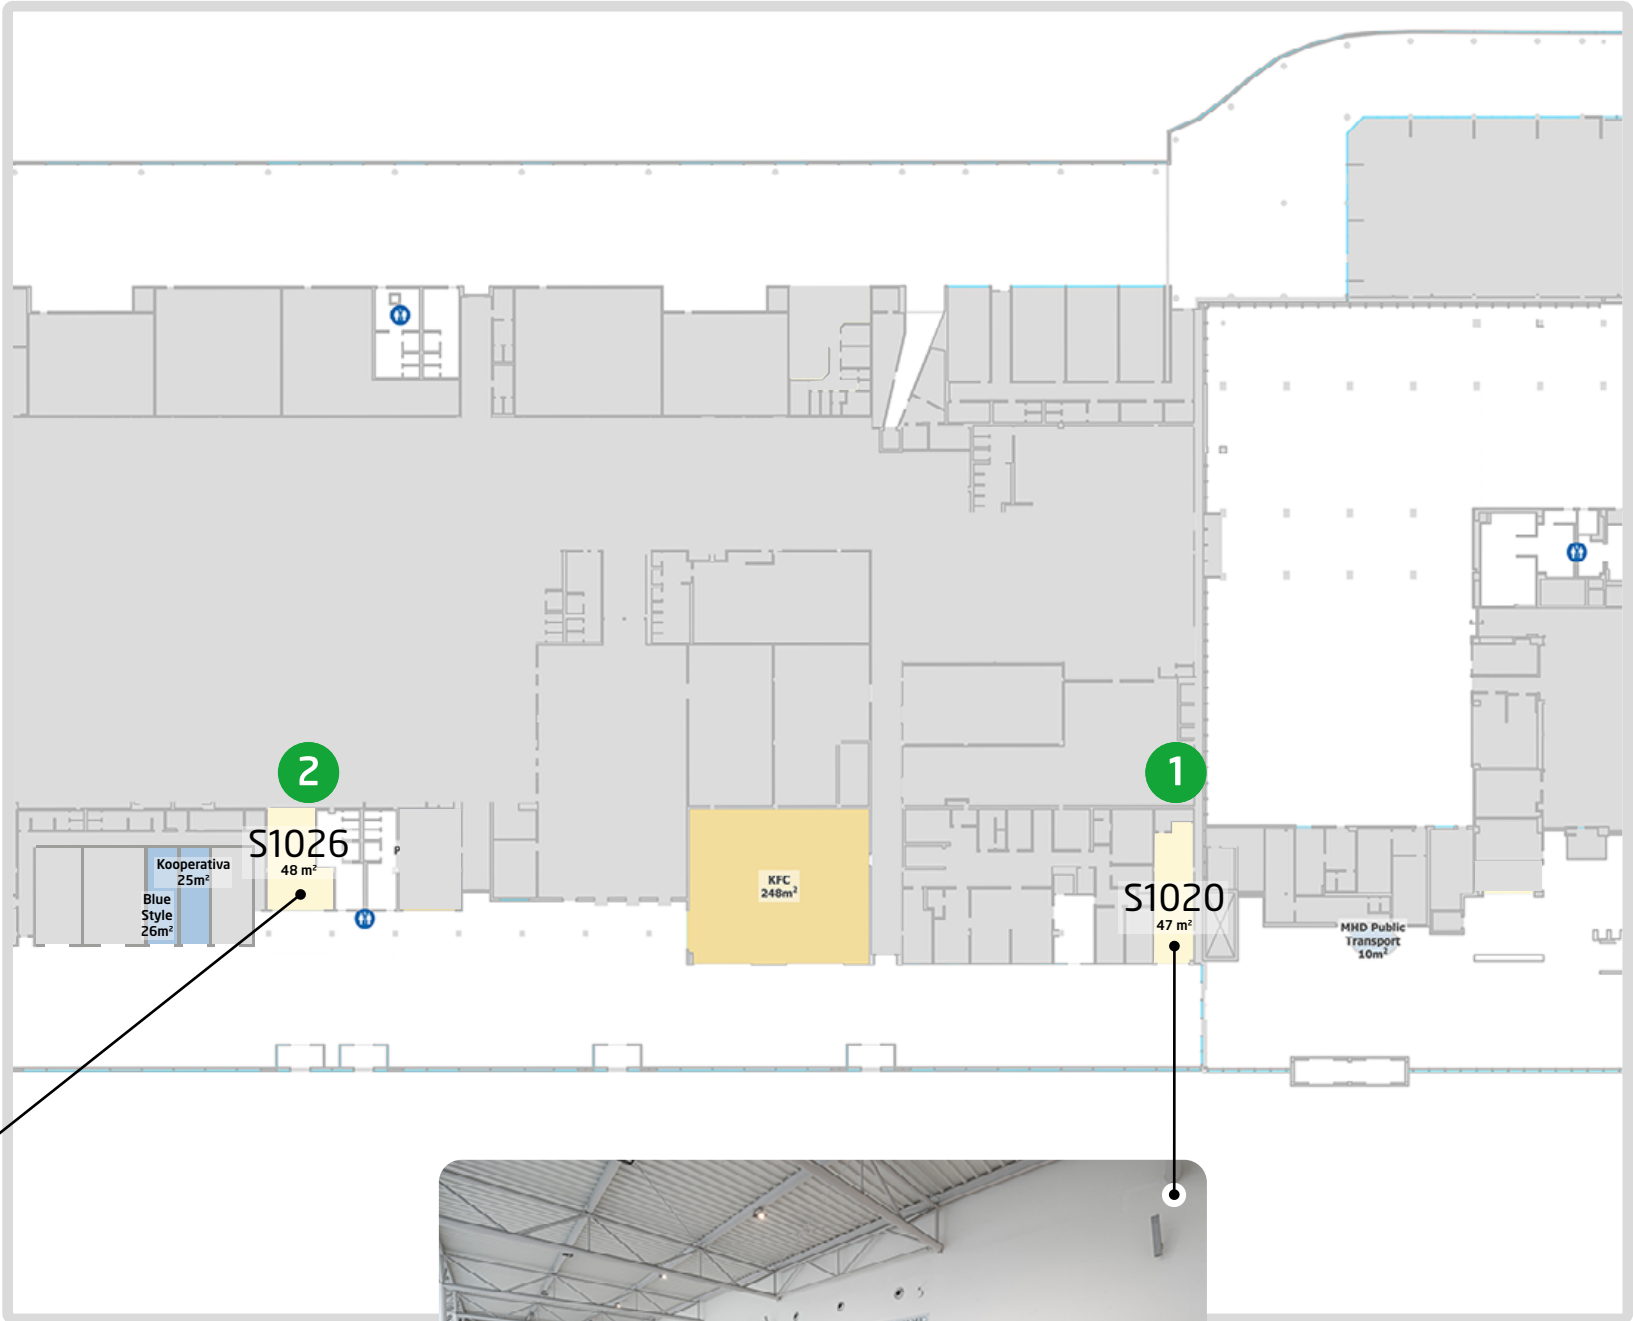

Body zájmu/Points of Interest

- Bezpečnostní kontrola / Security control
- Pasová kontrola / Passport control
- Celní kontrola / Customs



Toalety s pítkem / Toilets with fountain

GATE

Obchodní jednotky/Business Units

- Obchod / Shop
- Restaurace / Restaurant
- Ostatní/neobsazené / Other/Vacant

Přehledová mapa - 1. podlaží
Overview Map - 1st floor

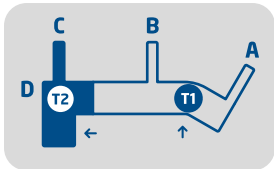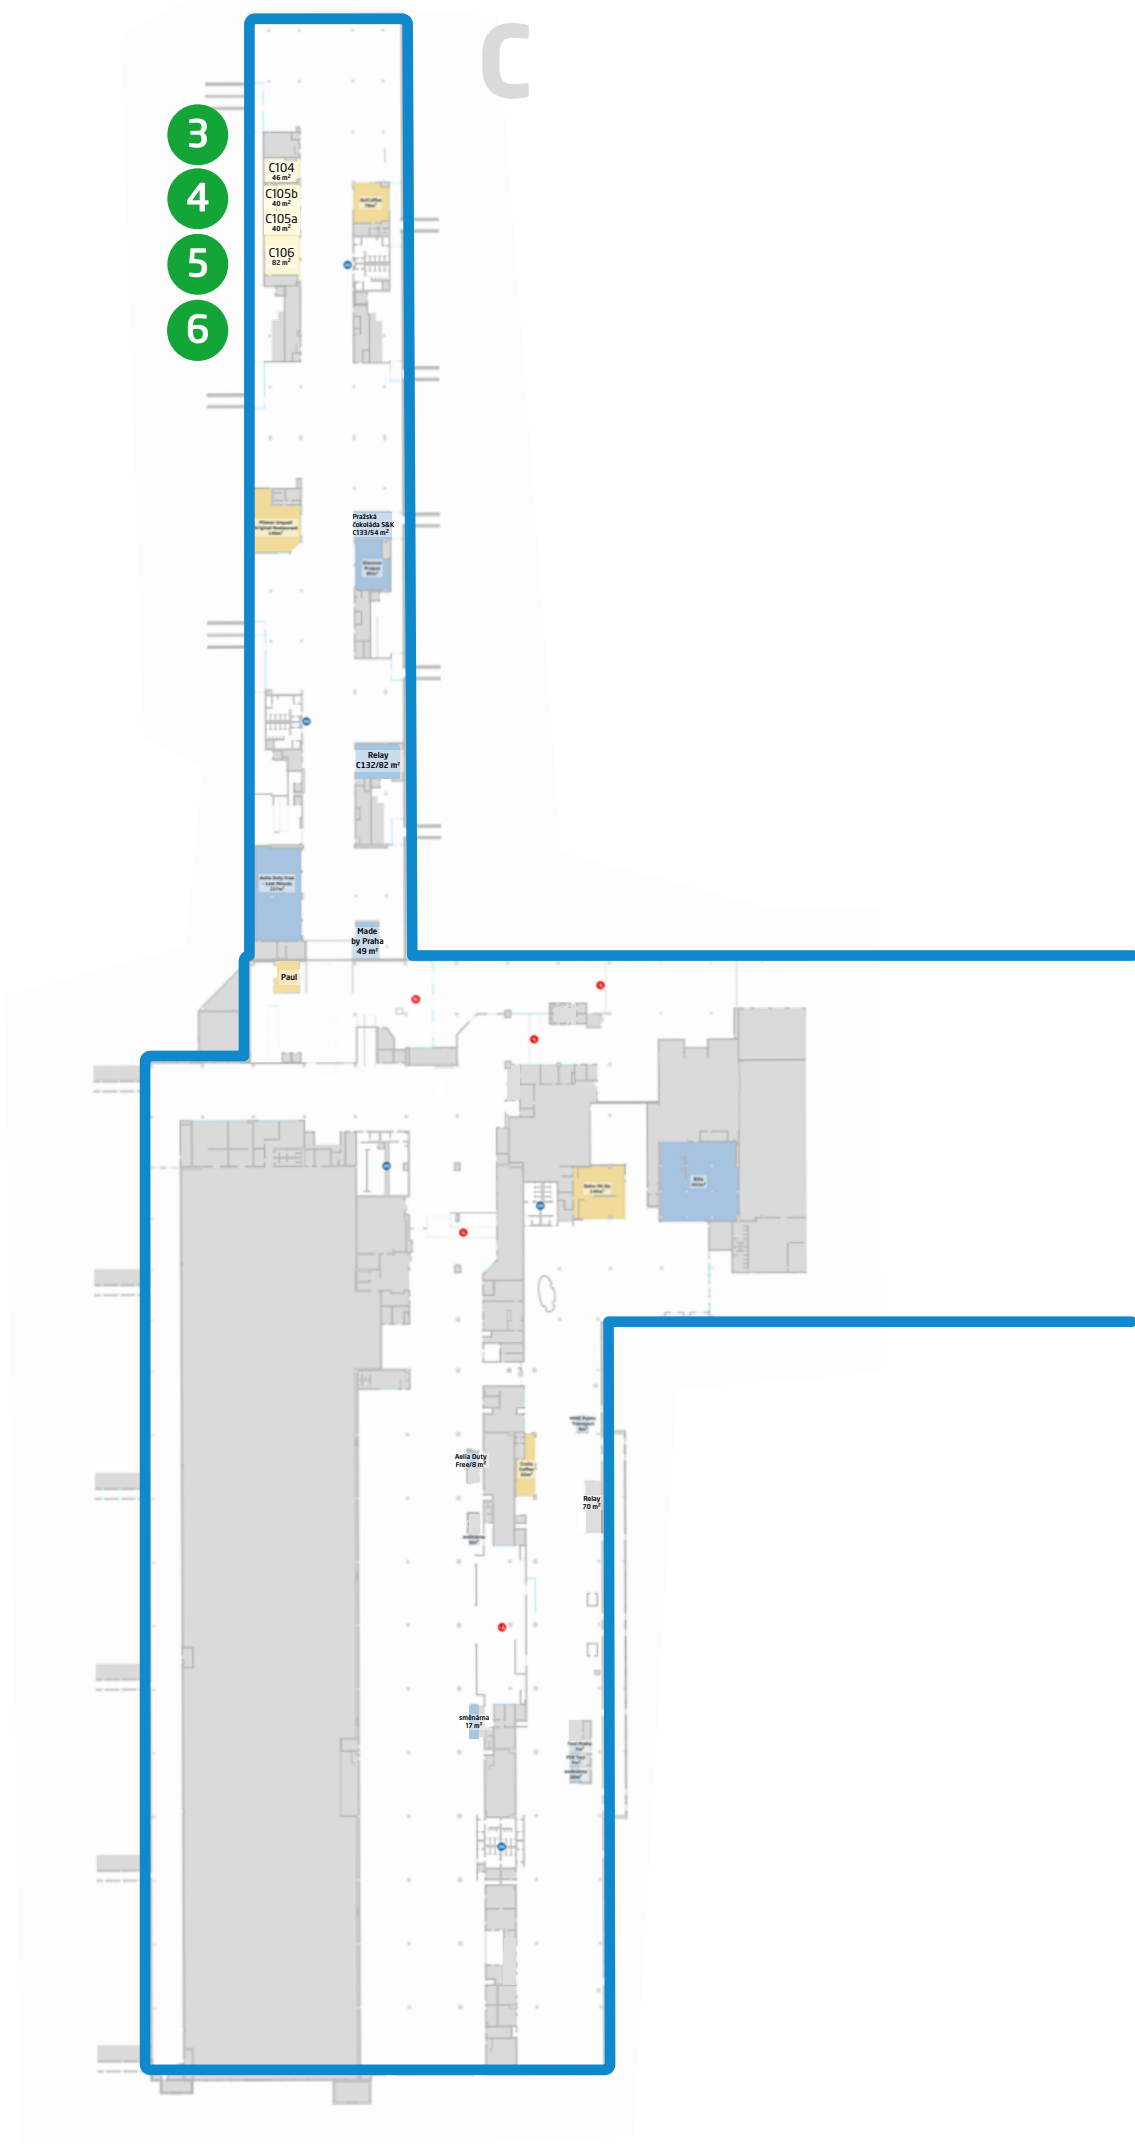

Body zájmu/Points of Interest

Bezpečnostní kontrola Security control	Toalety s pítkem Toilets with fountain
Pasová kontrola Passport control	GATE
Celní kontrola Customs	



Obchodní jednotky/Business Units

Obchod Shop	Ostatní/neobsazené Other/Vacant
Restaurace Restaurant	

T2 TERMINAL 2 - SCHENGEN

1. podlaží / 1st floor
Prst C / Pier C

- 3 č. **C104/46 m²** - druh sortimentu: zážitková služba
- 4 č. **C105b/40 m²** - druh sortimentu: zážitková služba
- 5 č. **C105a/40 m² +zázemí** - druh sortimentu: zážitková služba
- 6 č. **C106/82 m²** - druh sortimentu: zážitková služba

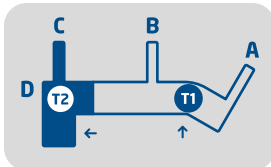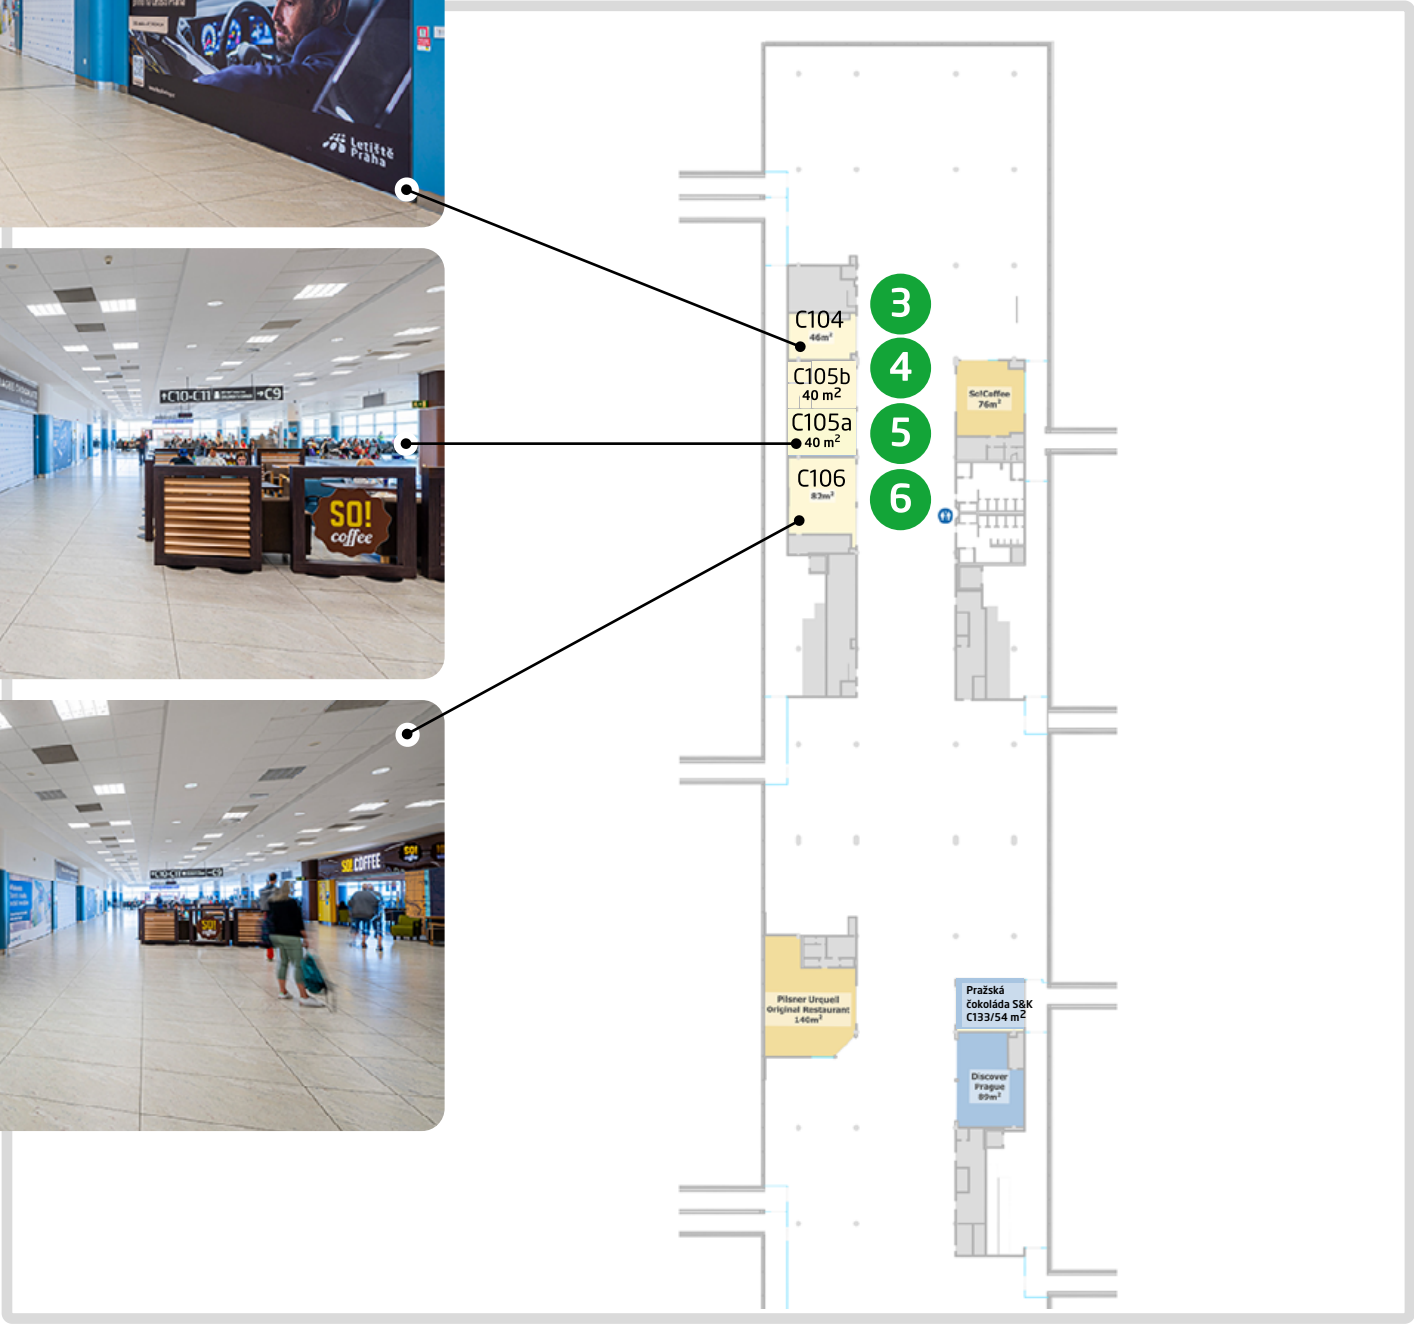

Body zájmu/Points of Interest


- Bezpečnostní kontrola**
Security control
- Pasová kontrola**
Passport control
- Celní kontrola**
Customs
- Toalety s pítkem**
Toilets with fountain
- GATE**

Obchodní jednotky/Business Units

- Obchod**
Shop
- Restaurace**
Restaurant
- Ostatní/neobsazené**
Other/Vacant

Přehledová mapa - 2. podlaží

Overview Map - 2nd floor

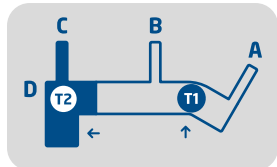

Body zájmu/Points of Interest

Bezpečnostní kontrola
Security control

Toalety s pítkem
Toilets with fountain

Pasová kontrola
Passport control

GATE

Celní kontrola
Customs


Obchodní jednotky/Business Units

Obchod
Shop

Ostatní/neobsazené
Other/Vacant


Restaurace
Restaurant

D

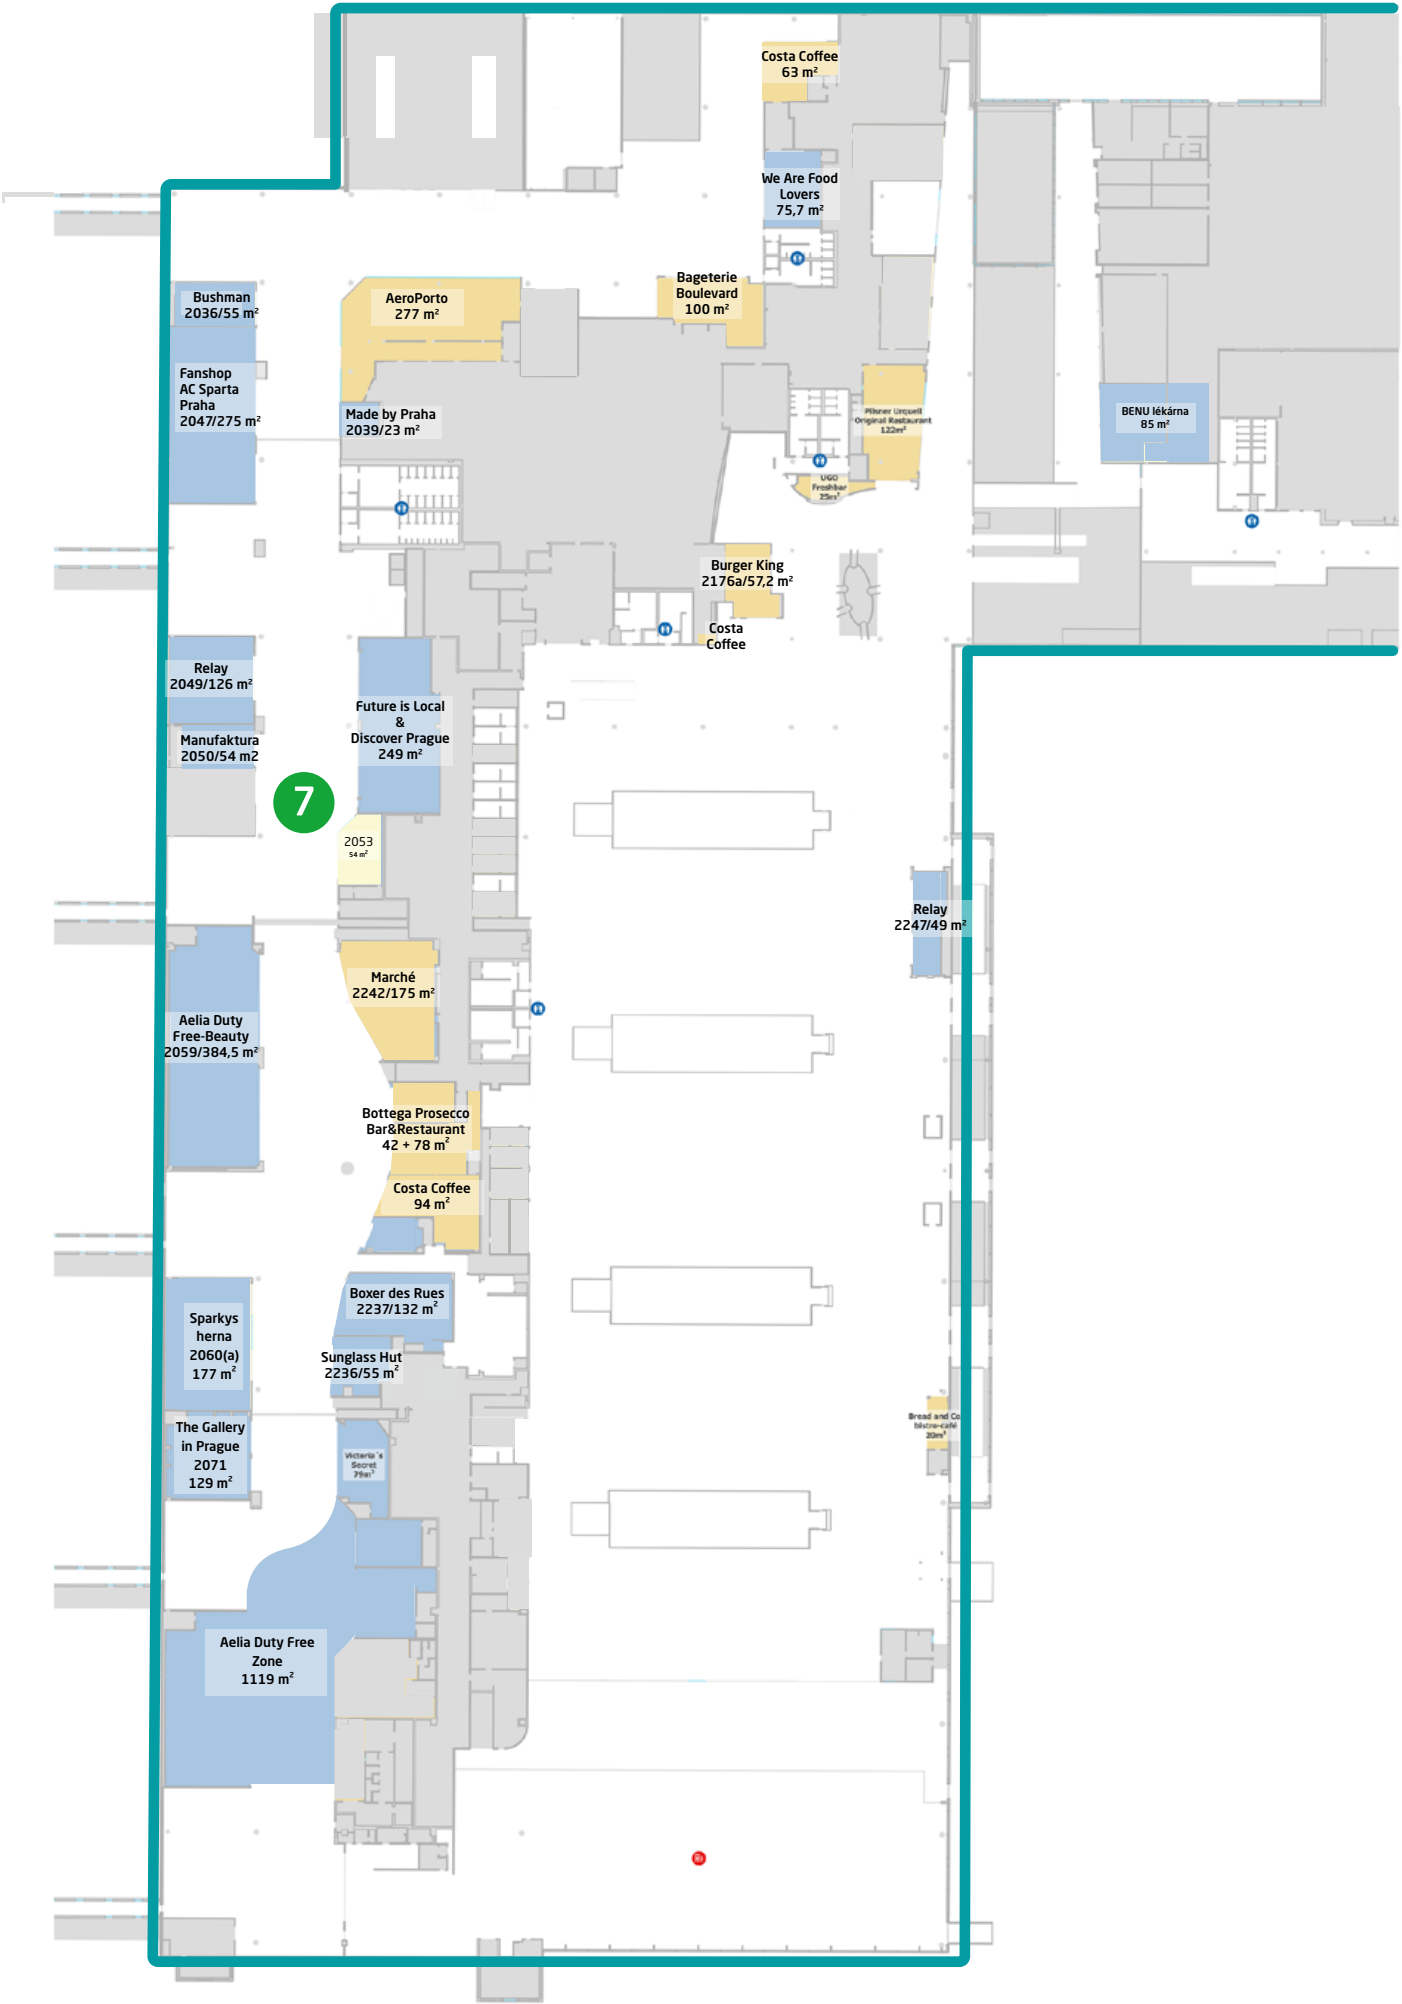

2. podlaží / 2nd floor
Prst D / Pier D

7 č. **2053/54 m²** - druh sortimentu: monobrand prodej hraček

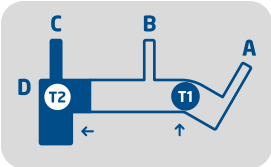

Body zájmu/Points of Interest

Bezpečnostní kontrola Security control	Toalety s pítkem Toilets with fountain
Pasová kontrola Passport control	GATE
Celní kontrola Customs	

Obchodní jednotky/Business Units

Obchod Shop	Ostatní/neobsazené Other/Vacant
Restaurace Restaurant	

Pro více informací nás kontaktujte:

pronajmy@prg.aero